

Project ELITE PEARL Residences
S.H.E. - ΤΥΠΟΣ Α.1




Signature

Drawing Κάτοψη Ισογείου

Scale 1 : 100 Date 12/2018

Job No. 340 Sheet No. A01

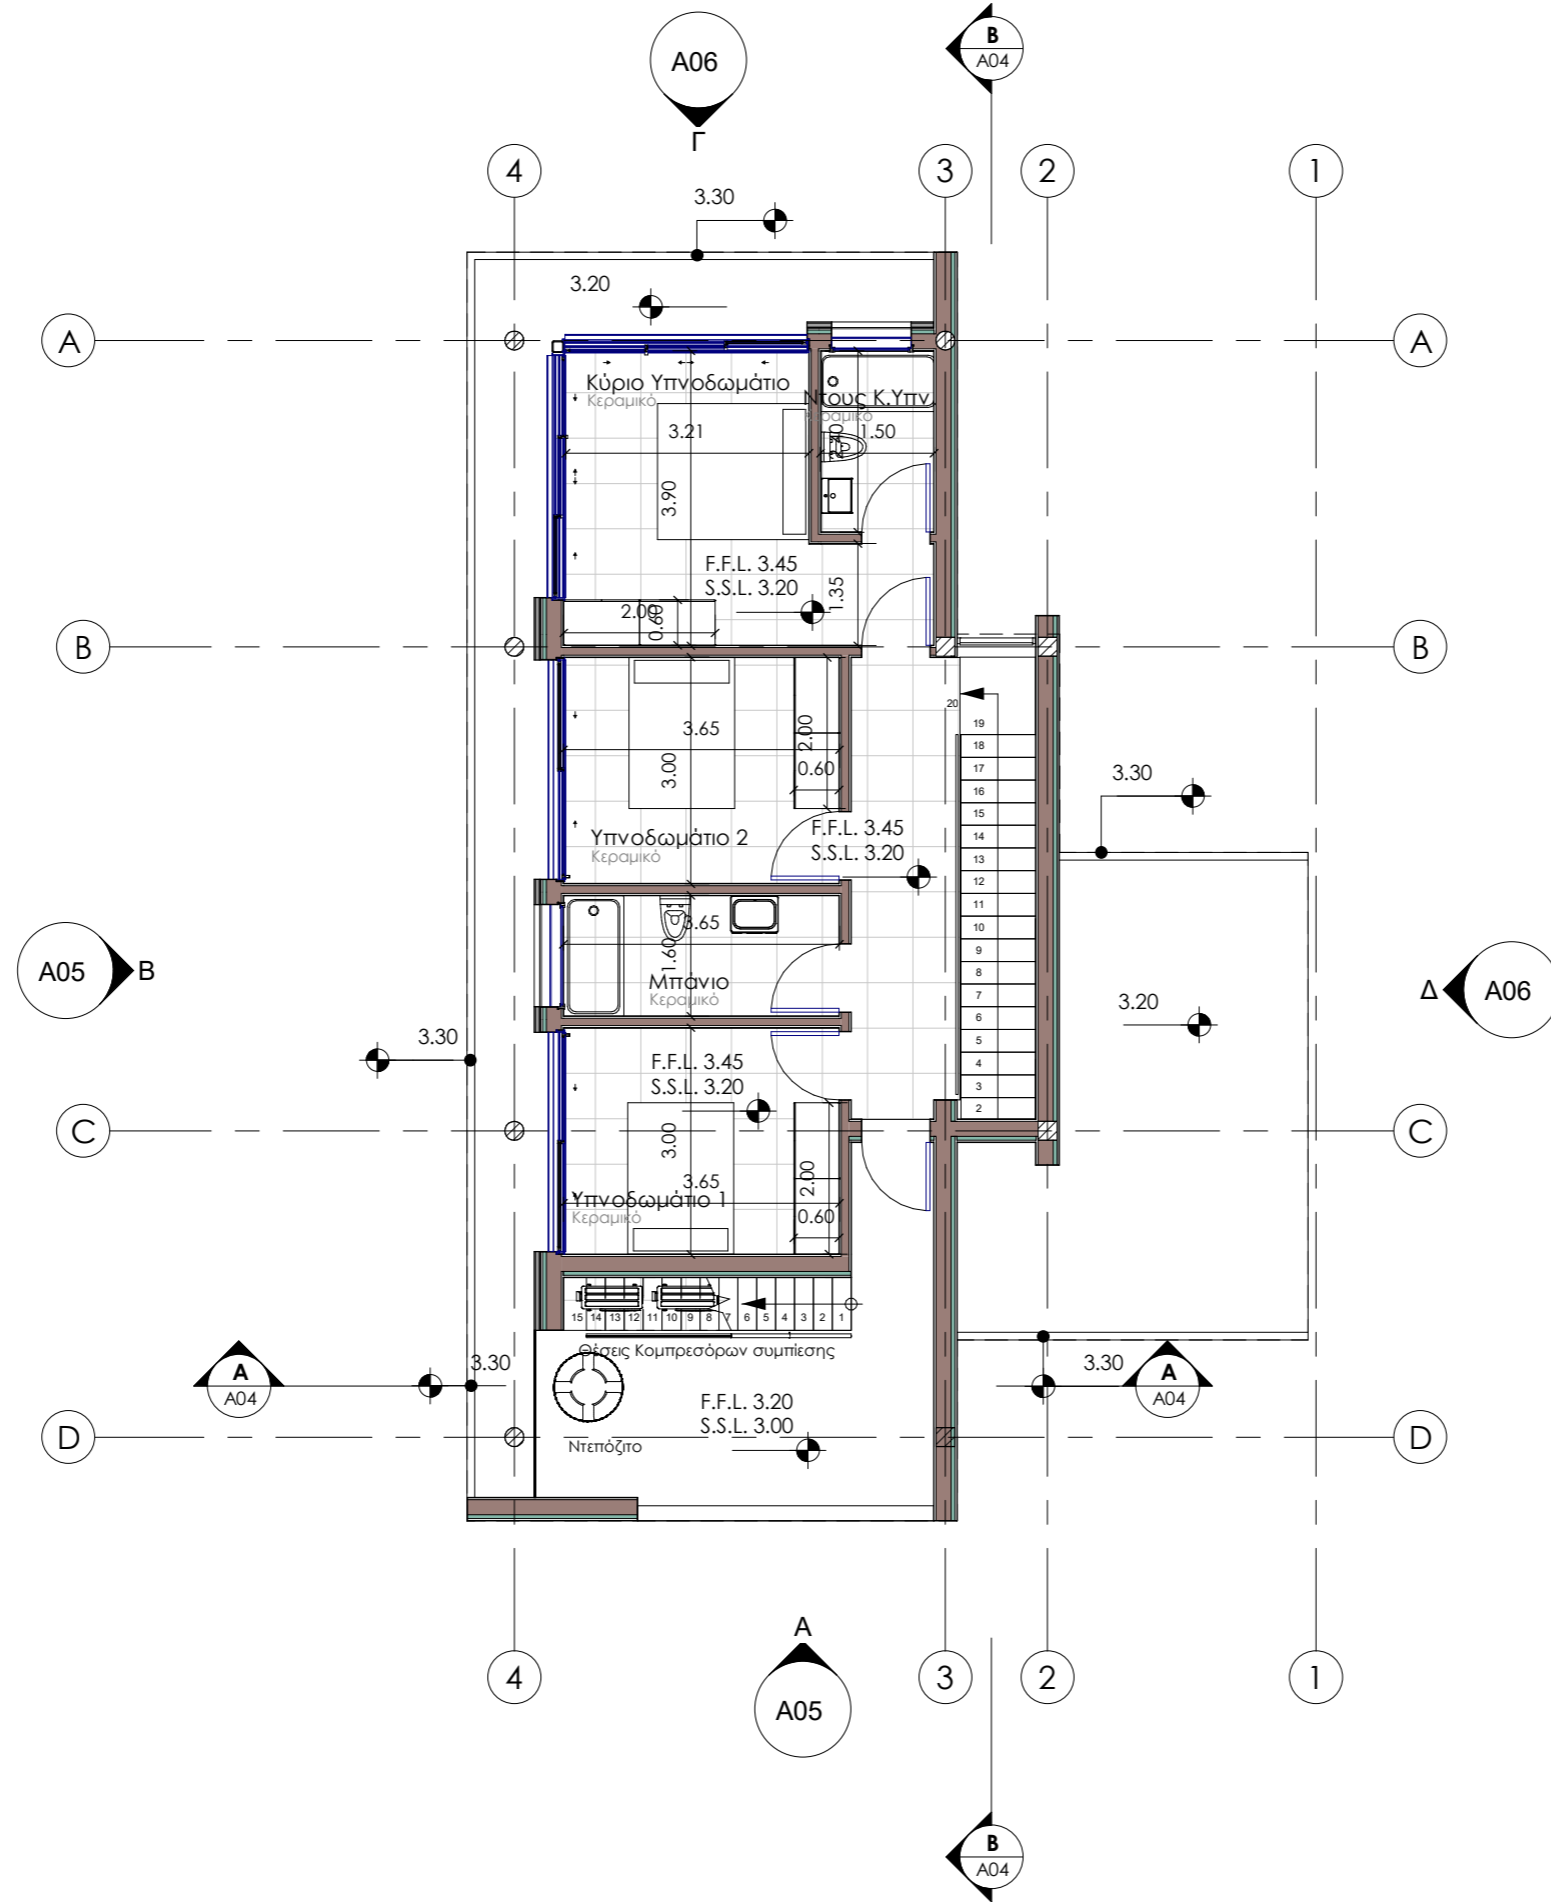

Project ELITE PEARL Residences
S.H.E. - ΤΥΠΟΣ Α.1




Signature

Drawing
Κάτοψη Ορόφου

Scale 1 : 100 Date 12/2018

Job No. 340 Sheet No. A02

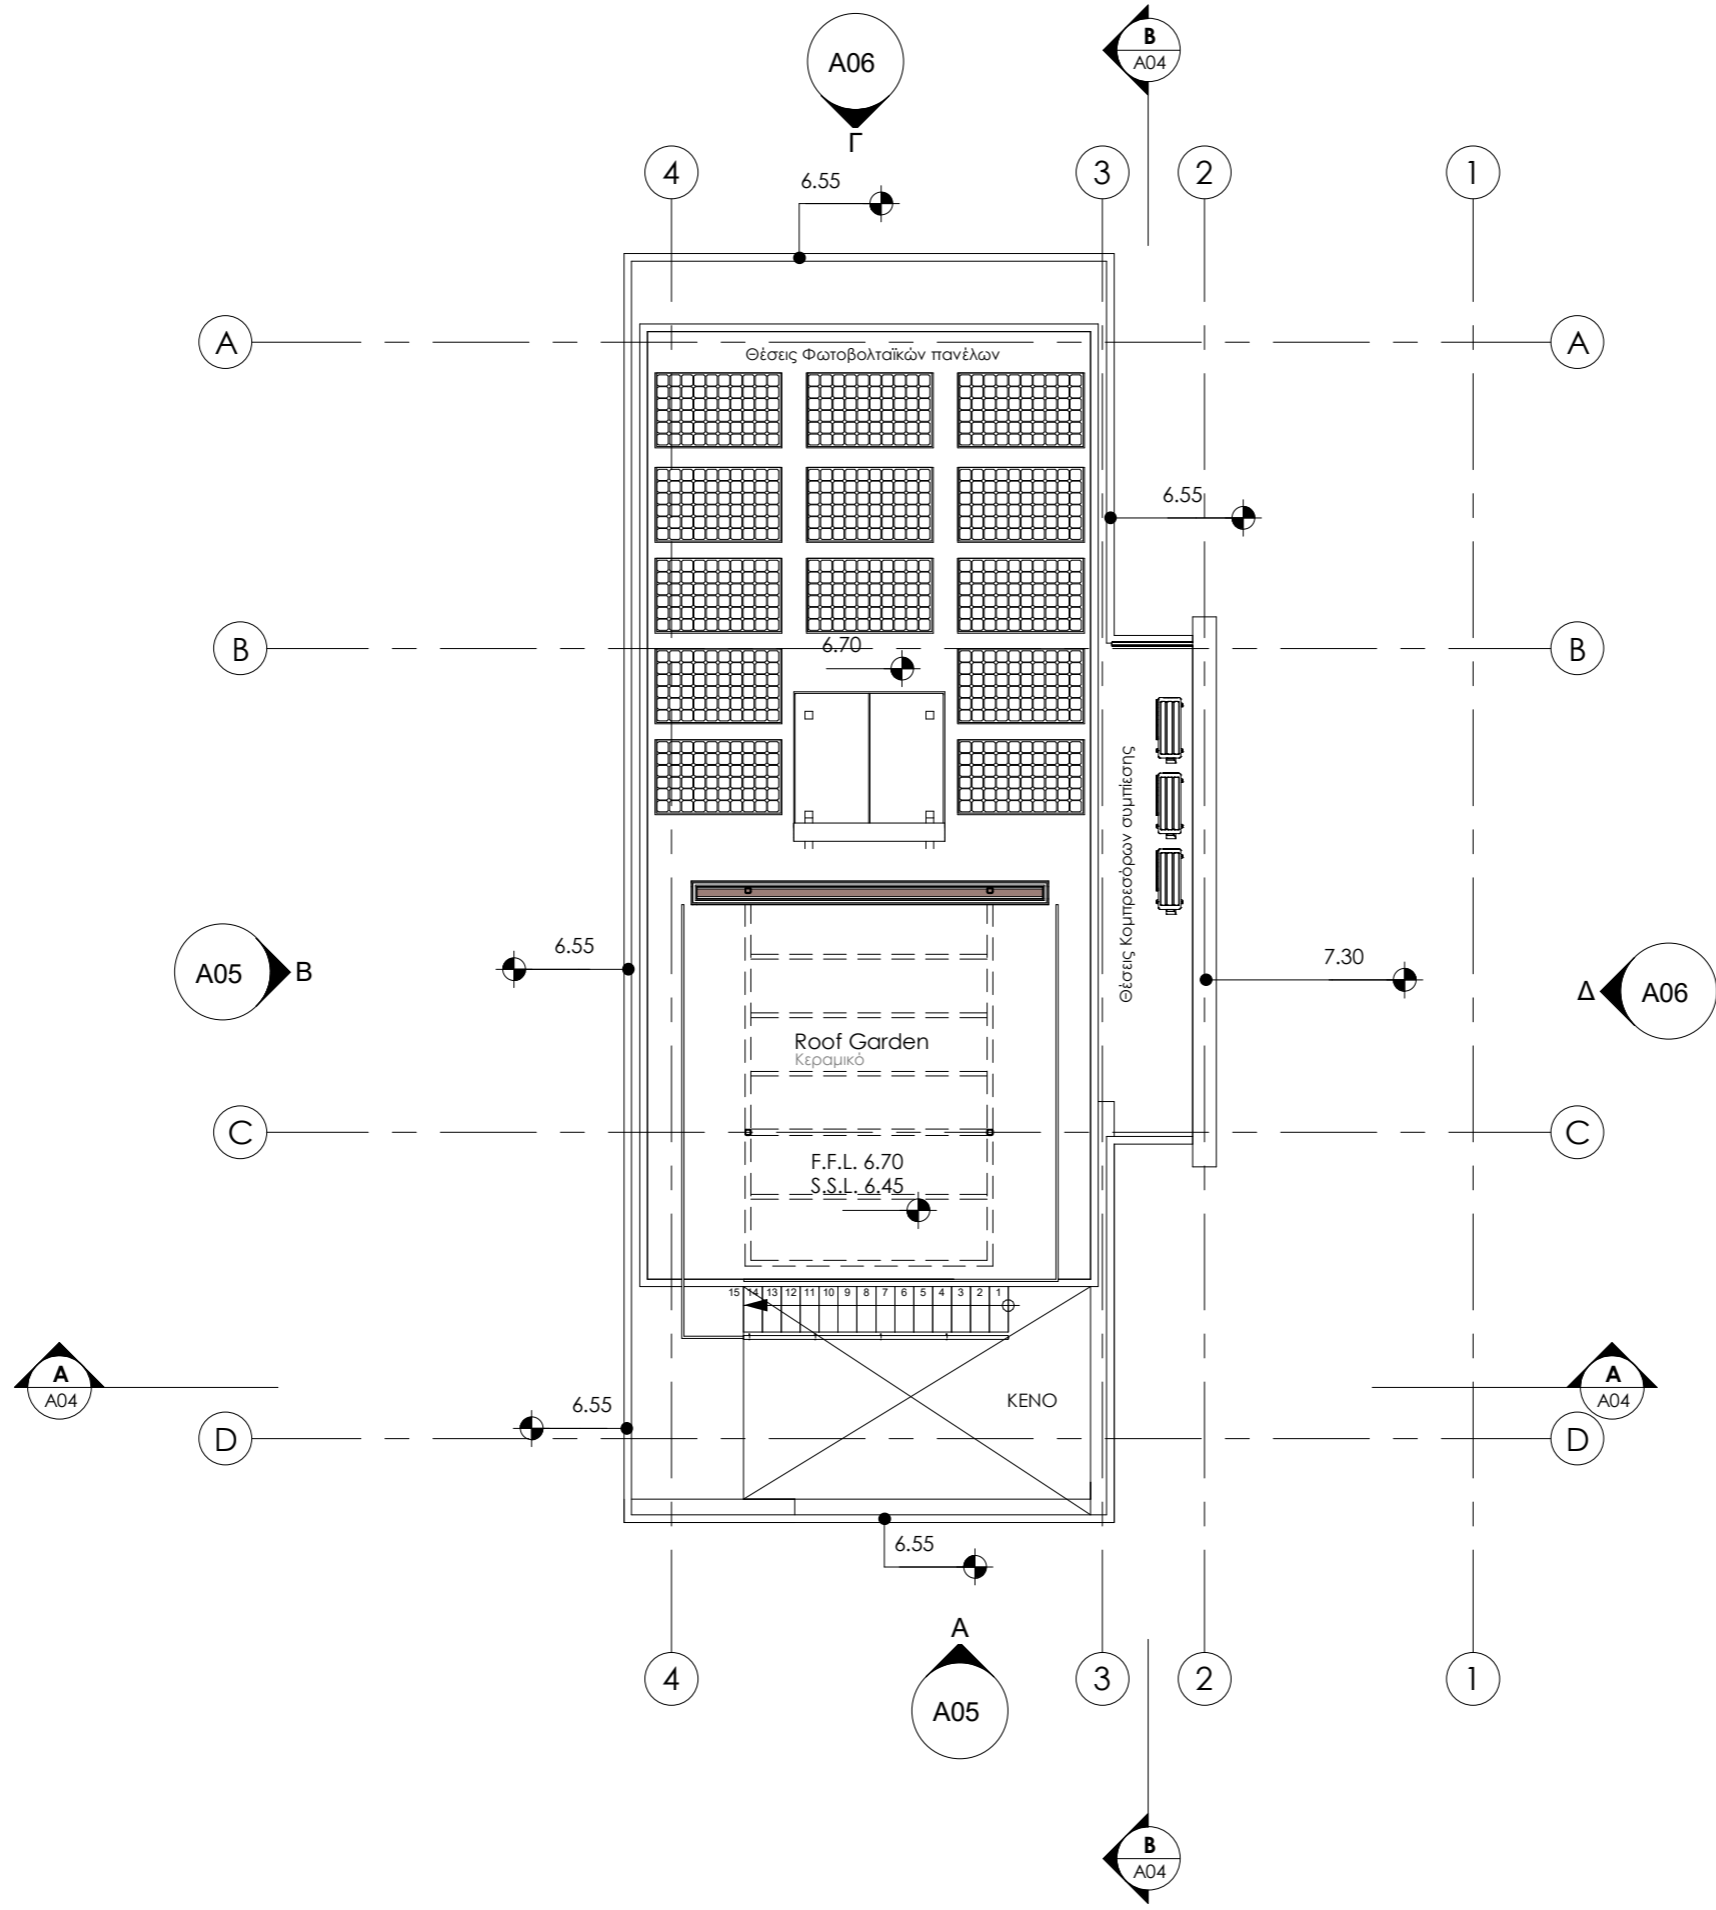

Project ELITE PEARL Residences
S.H.E. - ΤΥΠΟΣ Α.1



Signature





Drawing Κάτοψη Δωματίων

Scale 1 : 100 Date 12/2018

Job No. 340 Sheet No. A03

NOTES

- Σ ΤΡΙΑ ΧΕΡΙΑ ΣΟΒΑΣ / ΑΚΡΥΛΙΚΗ ΜΠΟΓΙΑ/ ΧΡΩΜΑ ΛΕΥΚΟ
- S ΤΡΙΑ ΧΕΡΙΑ ΣΟΒΑΣ / ΑΚΡΥΛΙΚΗ ΜΠΟΓΙΑ/ ΔΙΑΦΟΡΕΤΙΚΟ ΧΡΩΜΑ
- A ΑΛΟΥΜΙΝΙΟ
- HP ΕΠΕΝΔΥΣΗ ΜΕ ΗΡΛ
- MP ΜΠΟΓΙΑ ΡΑΡΑΜΑΤΙ (ΓΙΑ ΟΛΕΣ ΤΙΣ ΜΕΤΑΛΛΙΚΕΣ ΚΟΛΩΝΕΣ)
- PS ΜΕΤΑΛΛΙΚΗ ΔΙΑΤΡΗΤΗ ΛΑΜΑΡΙΝΑ
- ST ΜΕΤΑΛΛΙΚΑ ΣΤΟΙΧΕΙΑ
- Π ΠΕΤΡΑ
- ΕΠ ΞΥΛΙΝΕΣ ΠΕΡΣΙΔΕΣ
- Γ ΓΥΑΛΙ

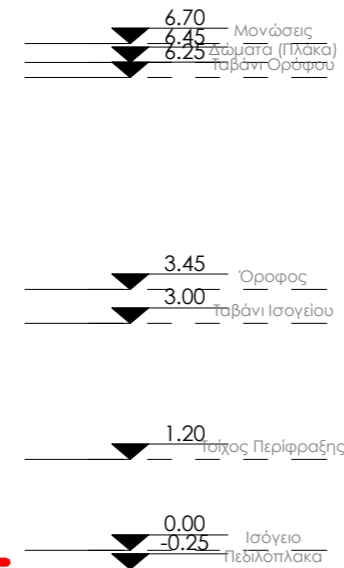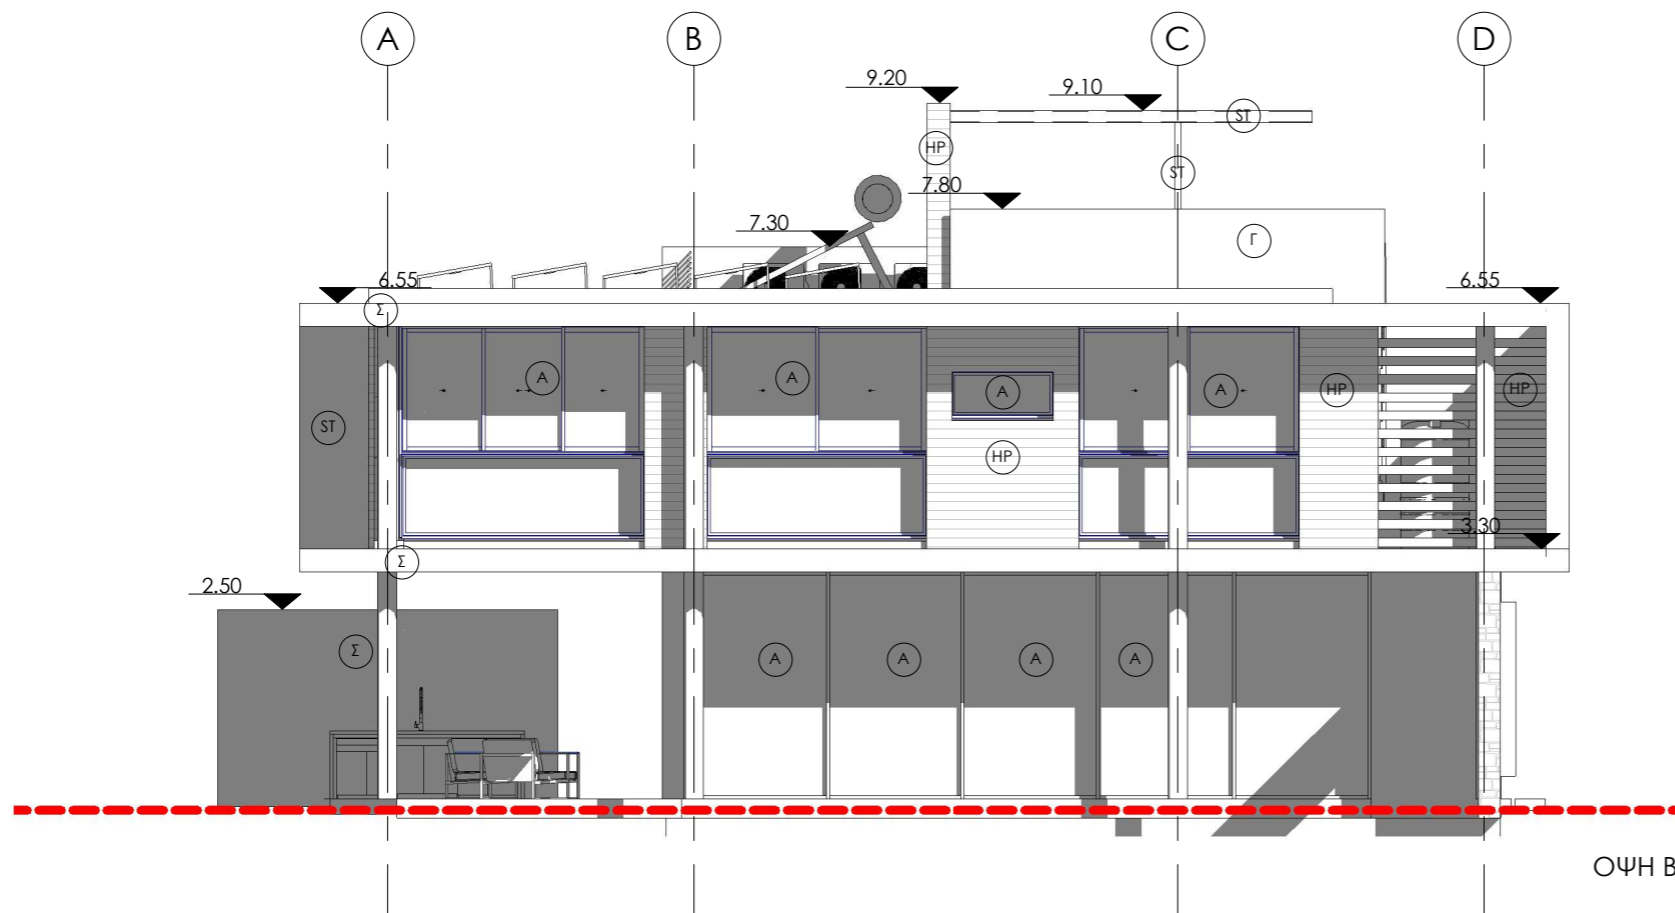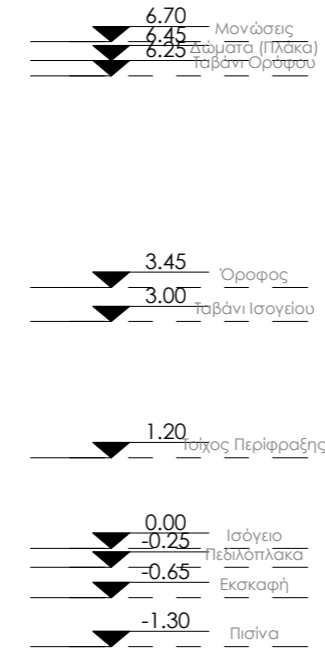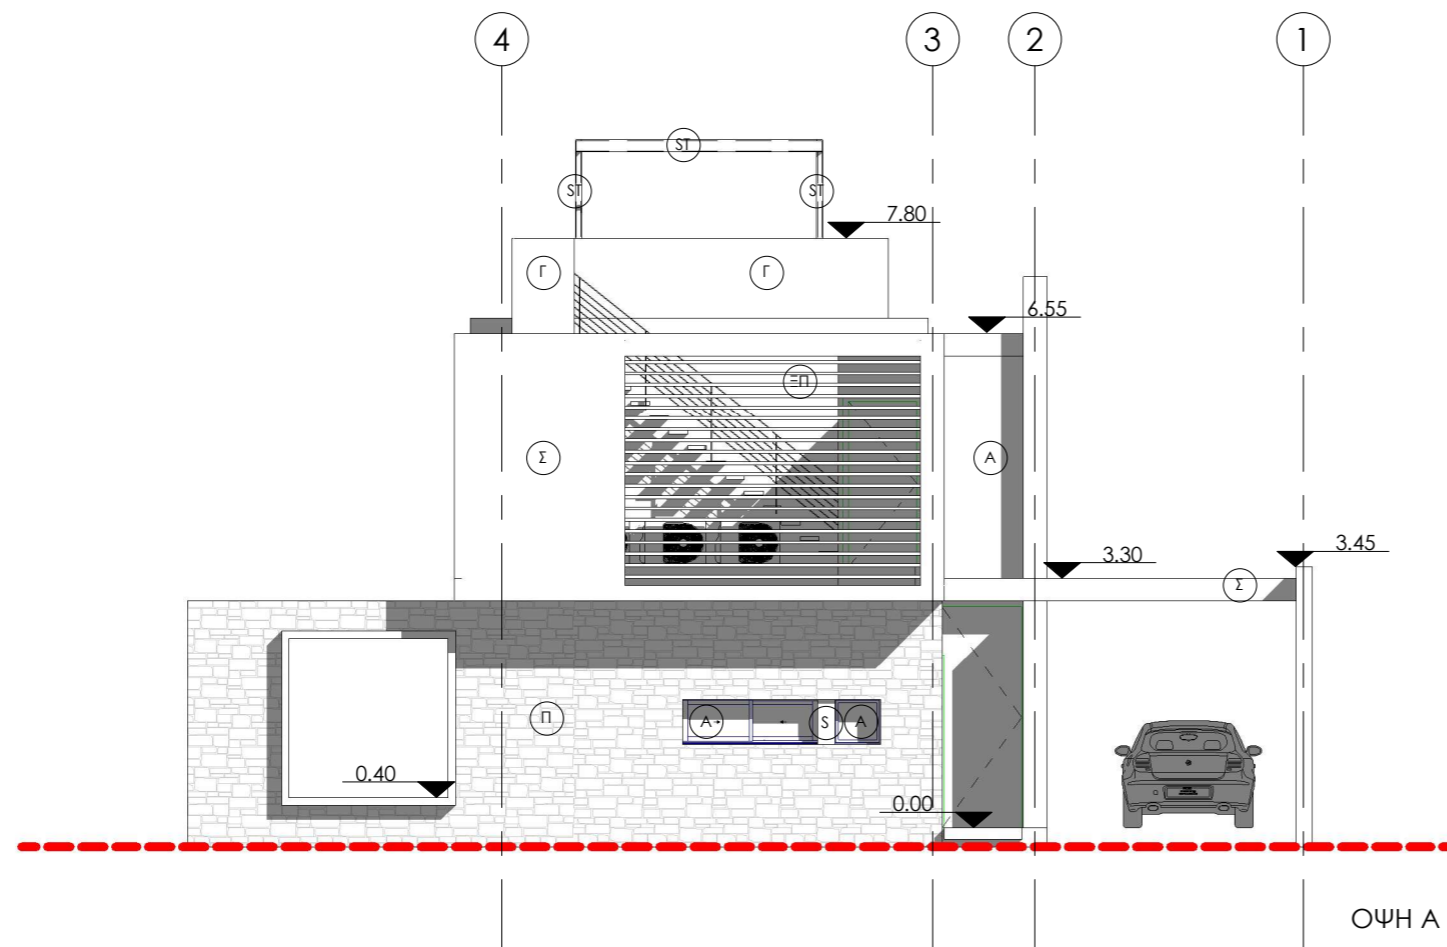

Project ELITE PEARL Residences
S.H.E. - ΤΥΠΟΣ Α.1



Signature



Drawing Όψεις 1

Scale 1 : 100 Date 12/2018

Job No. 340 Sheet No. A05

NOTES

- Σ ΤΡΙΑ ΧΕΡΙΑ ΣΟΒΑΣ / ΑΚΡΥΛΙΚΗ ΜΠΟΓΙΑ/ ΧΡΩΜΑ ΛΕΥΚΟ
- Σ ΤΡΙΑ ΧΕΡΙΑ ΣΟΒΑΣ / ΑΚΡΥΛΙΚΗ ΜΠΟΓΙΑ/ ΔΙΑΦΟΡΕΤΙΚΟ ΧΡΩΜΑ
- Α ΑΛΟΥΜΙΝΙΟ
- HP ΕΠΕΝΔΥΣΗ ΜΕ HPL
- MP ΜΠΟΓΙΑ ΡΑΜΑΤΤΙ (ΓΙΑ ΟΛΕΣ ΤΙΣ ΜΕΤΑΛΛΙΚΕΣ ΚΟΛΩΝΕΣ)
- PS ΜΕΤΑΛΛΙΚΗ ΔΙΑΤΡΗΤΗ ΛΑΜΑΡΙΝΑ
- ST ΜΕΤΑΛΛΙΚΑ ΣΤΟΙΧΕΙΑ
- Π ΠΕΤΡΑ
- ΕΠ ΞΥΛΙΝΕΣ ΠΕΡΣΙΔΕΣ
- Γ ΓΥΑΛΙ

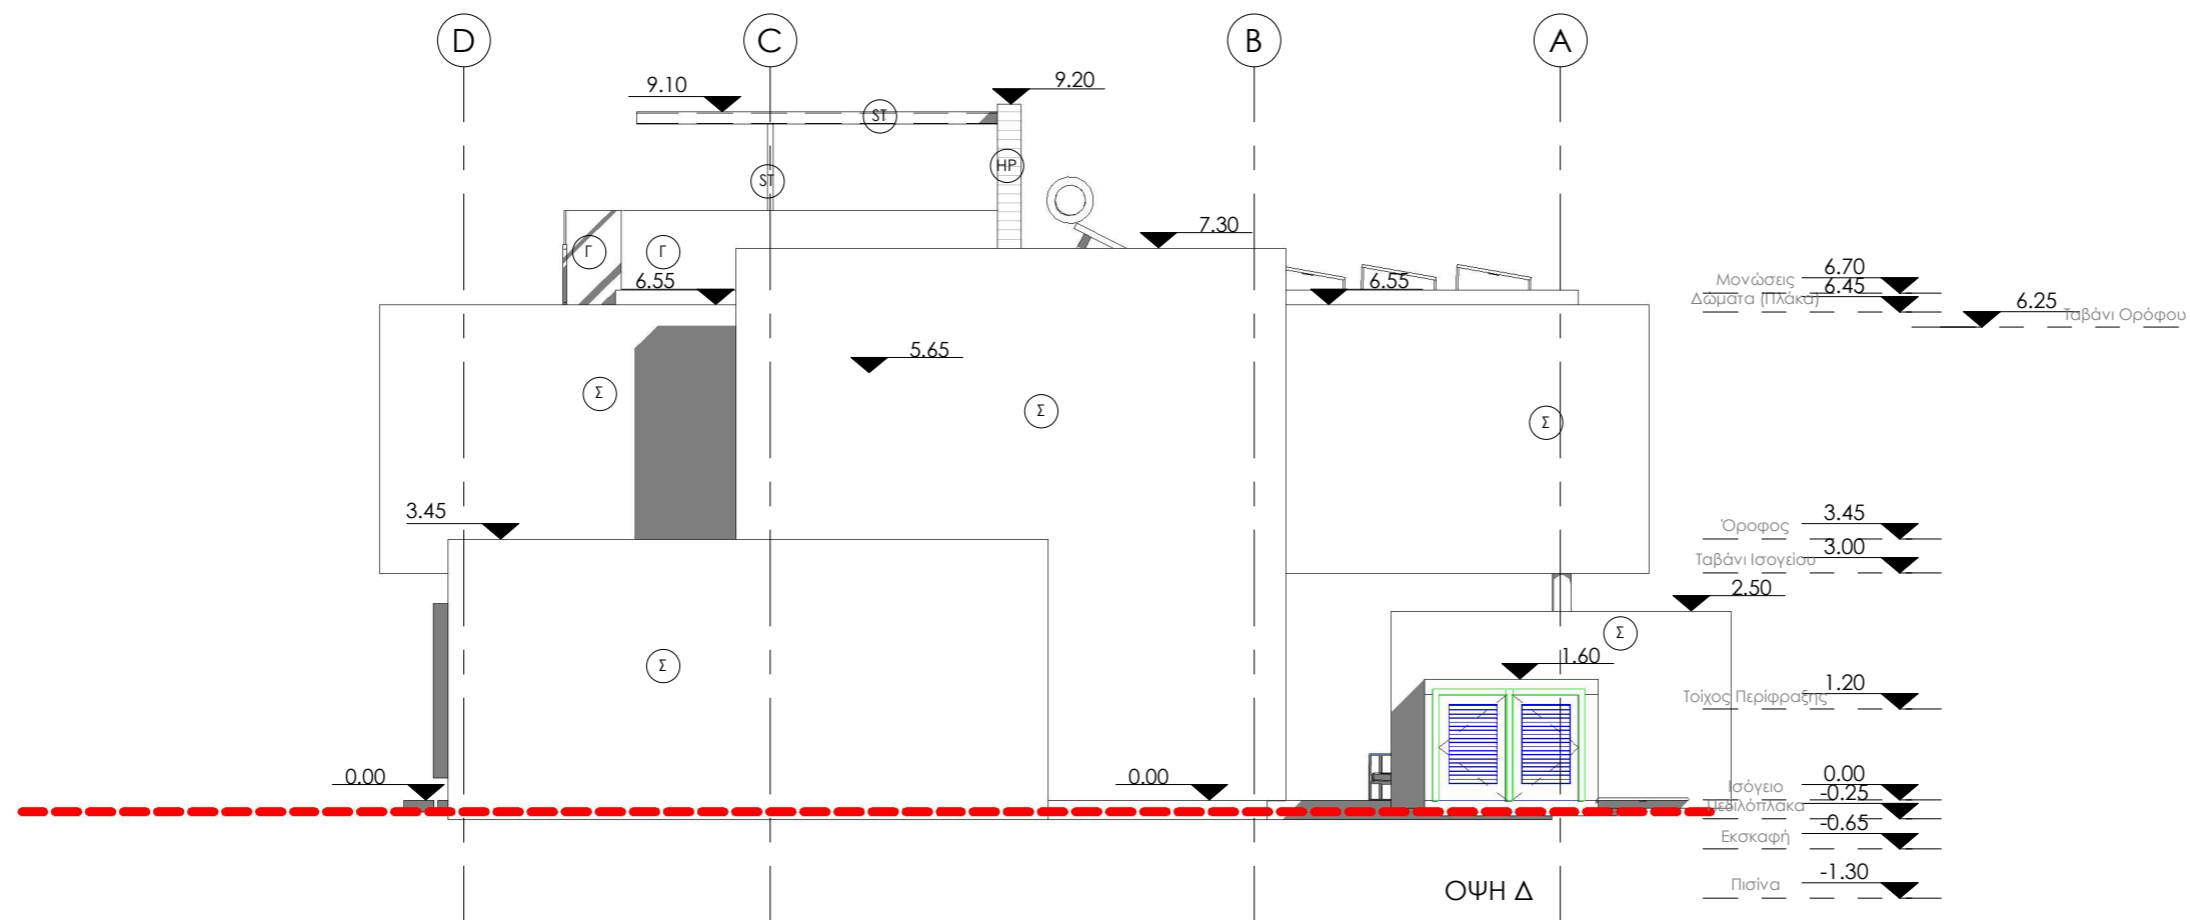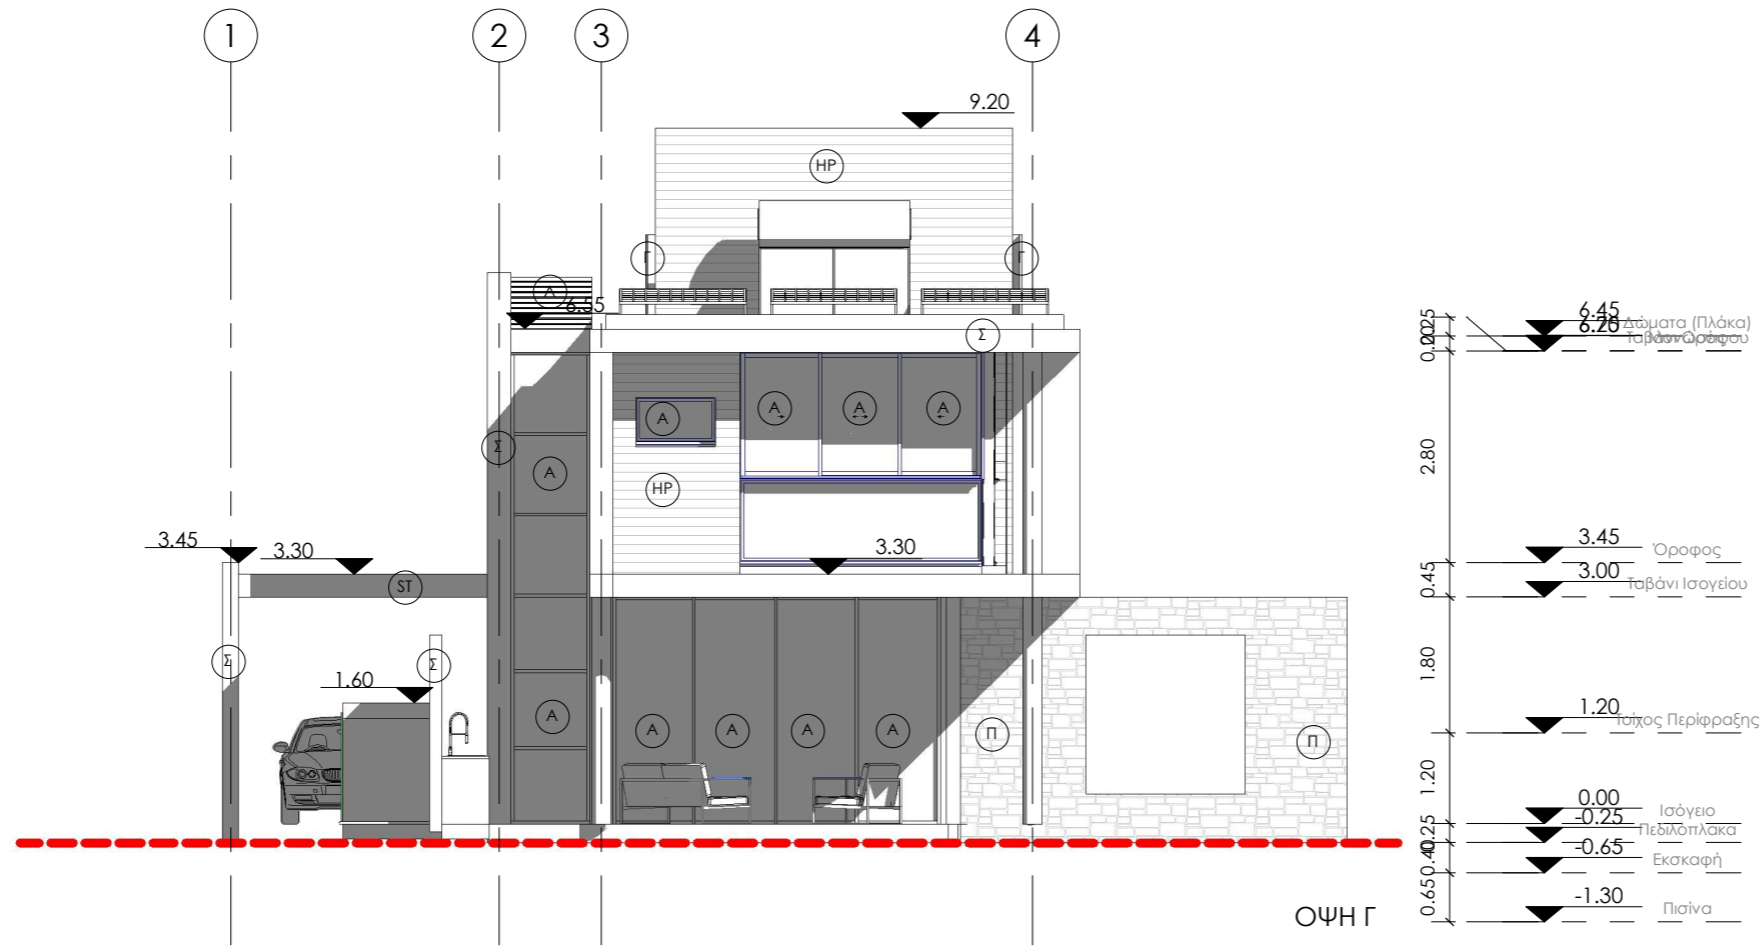

Project ELITE PEARL Residences
S.H.E. - ΤΥΠΟΣ Α.1





Signature

Drawing 'Οψεις 2

Scale 1 : 100 Date 12/2018

Job No. 340 Sheet No. A06

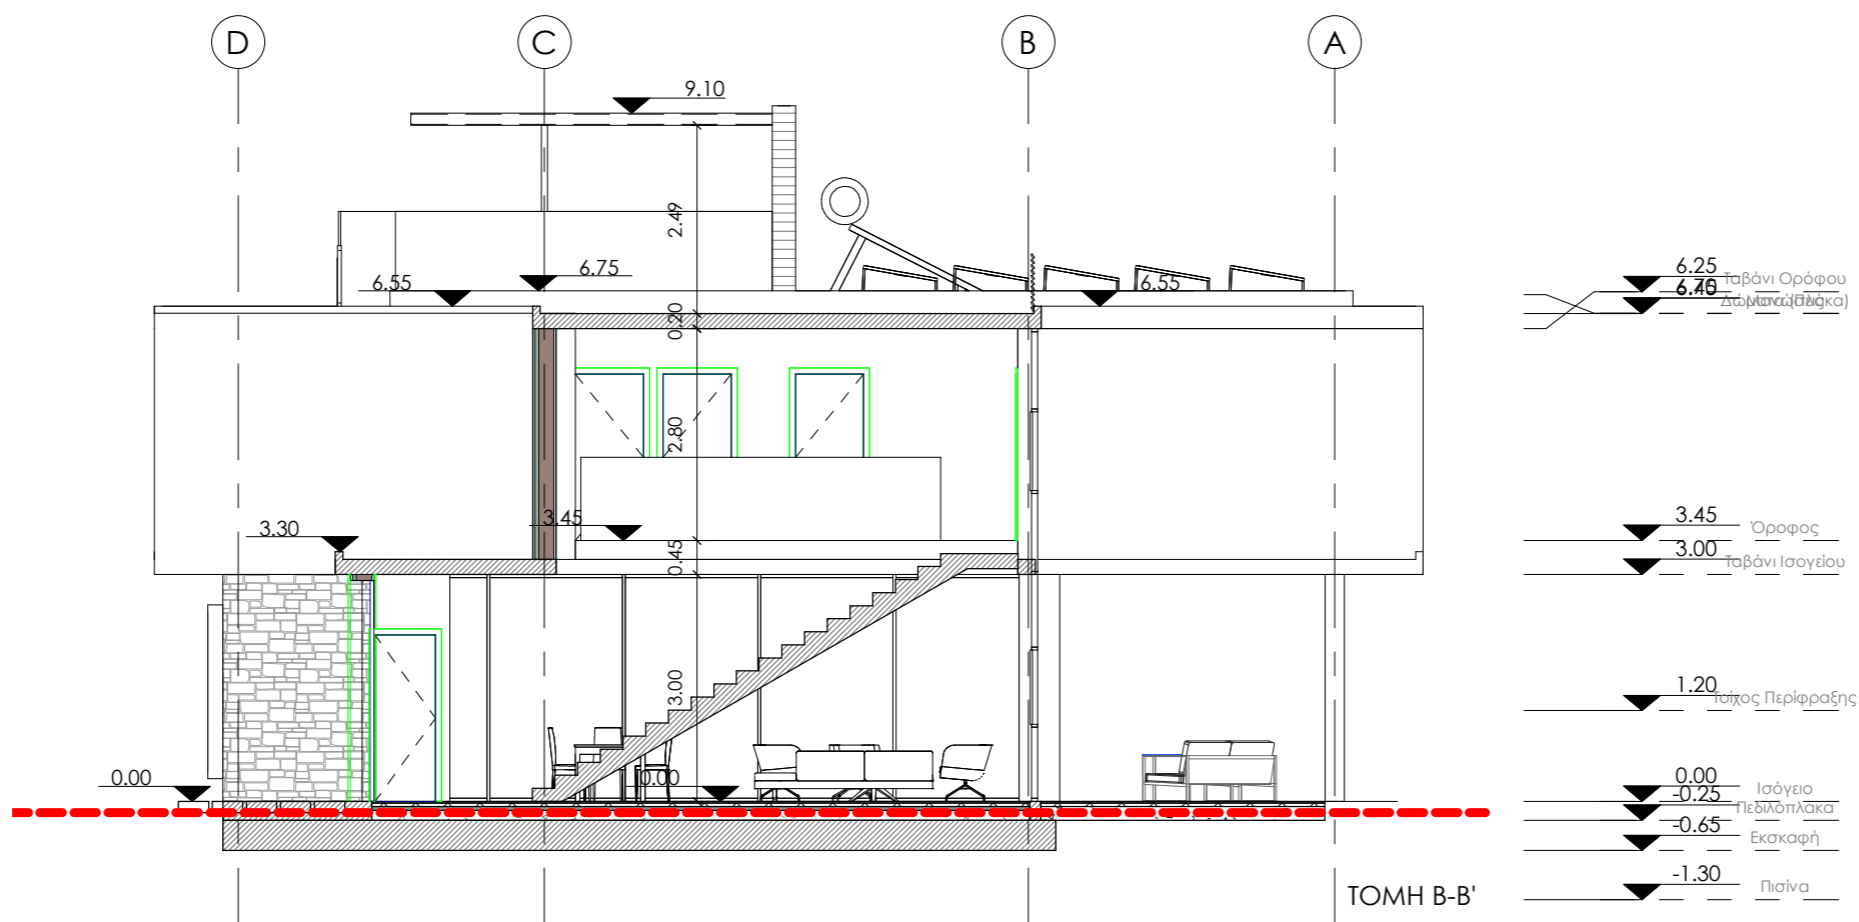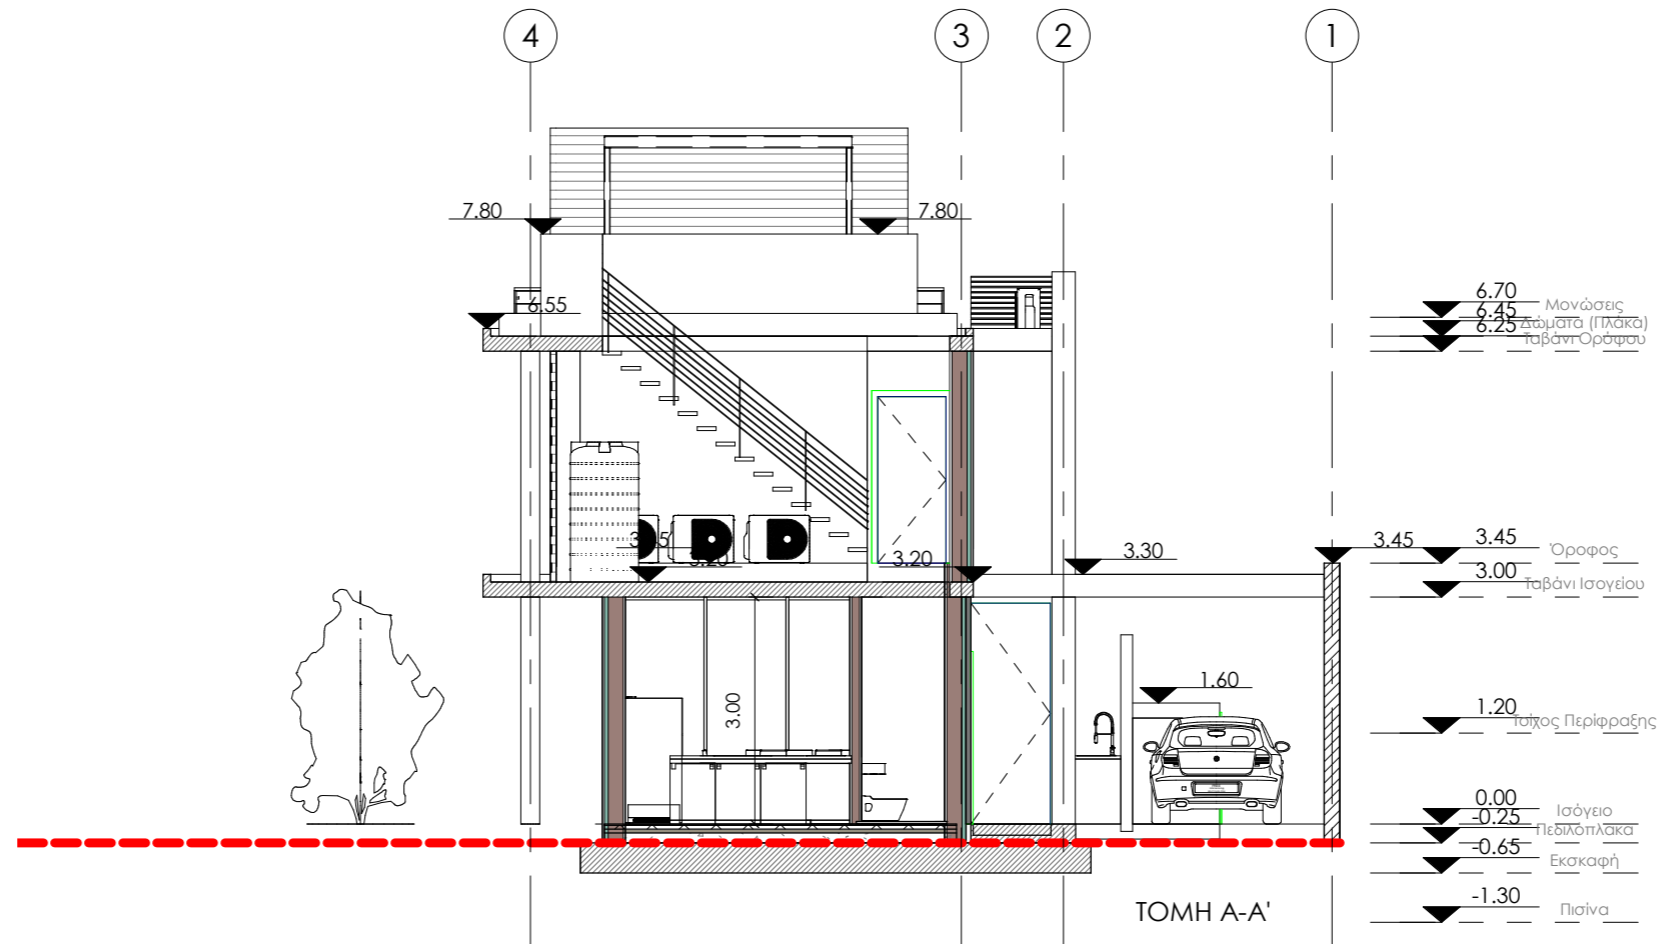

Project ELITE PEARL Residences
S.H.E. - ΤΥΠΟΣ Α.1



Signature

Drawing Τομές

Scale 1 : 100 Date 12/2018

Job No. 340 Sheet No. A04