

Project ELITE PEARL Residences
S.H.E. - ΤΥΠΟΣ Β.1




Signature

Drawing Κάτοψη Ισογείου

Scale 1 : 100 Date 12/2018

Job No. 340 Sheet No. A01

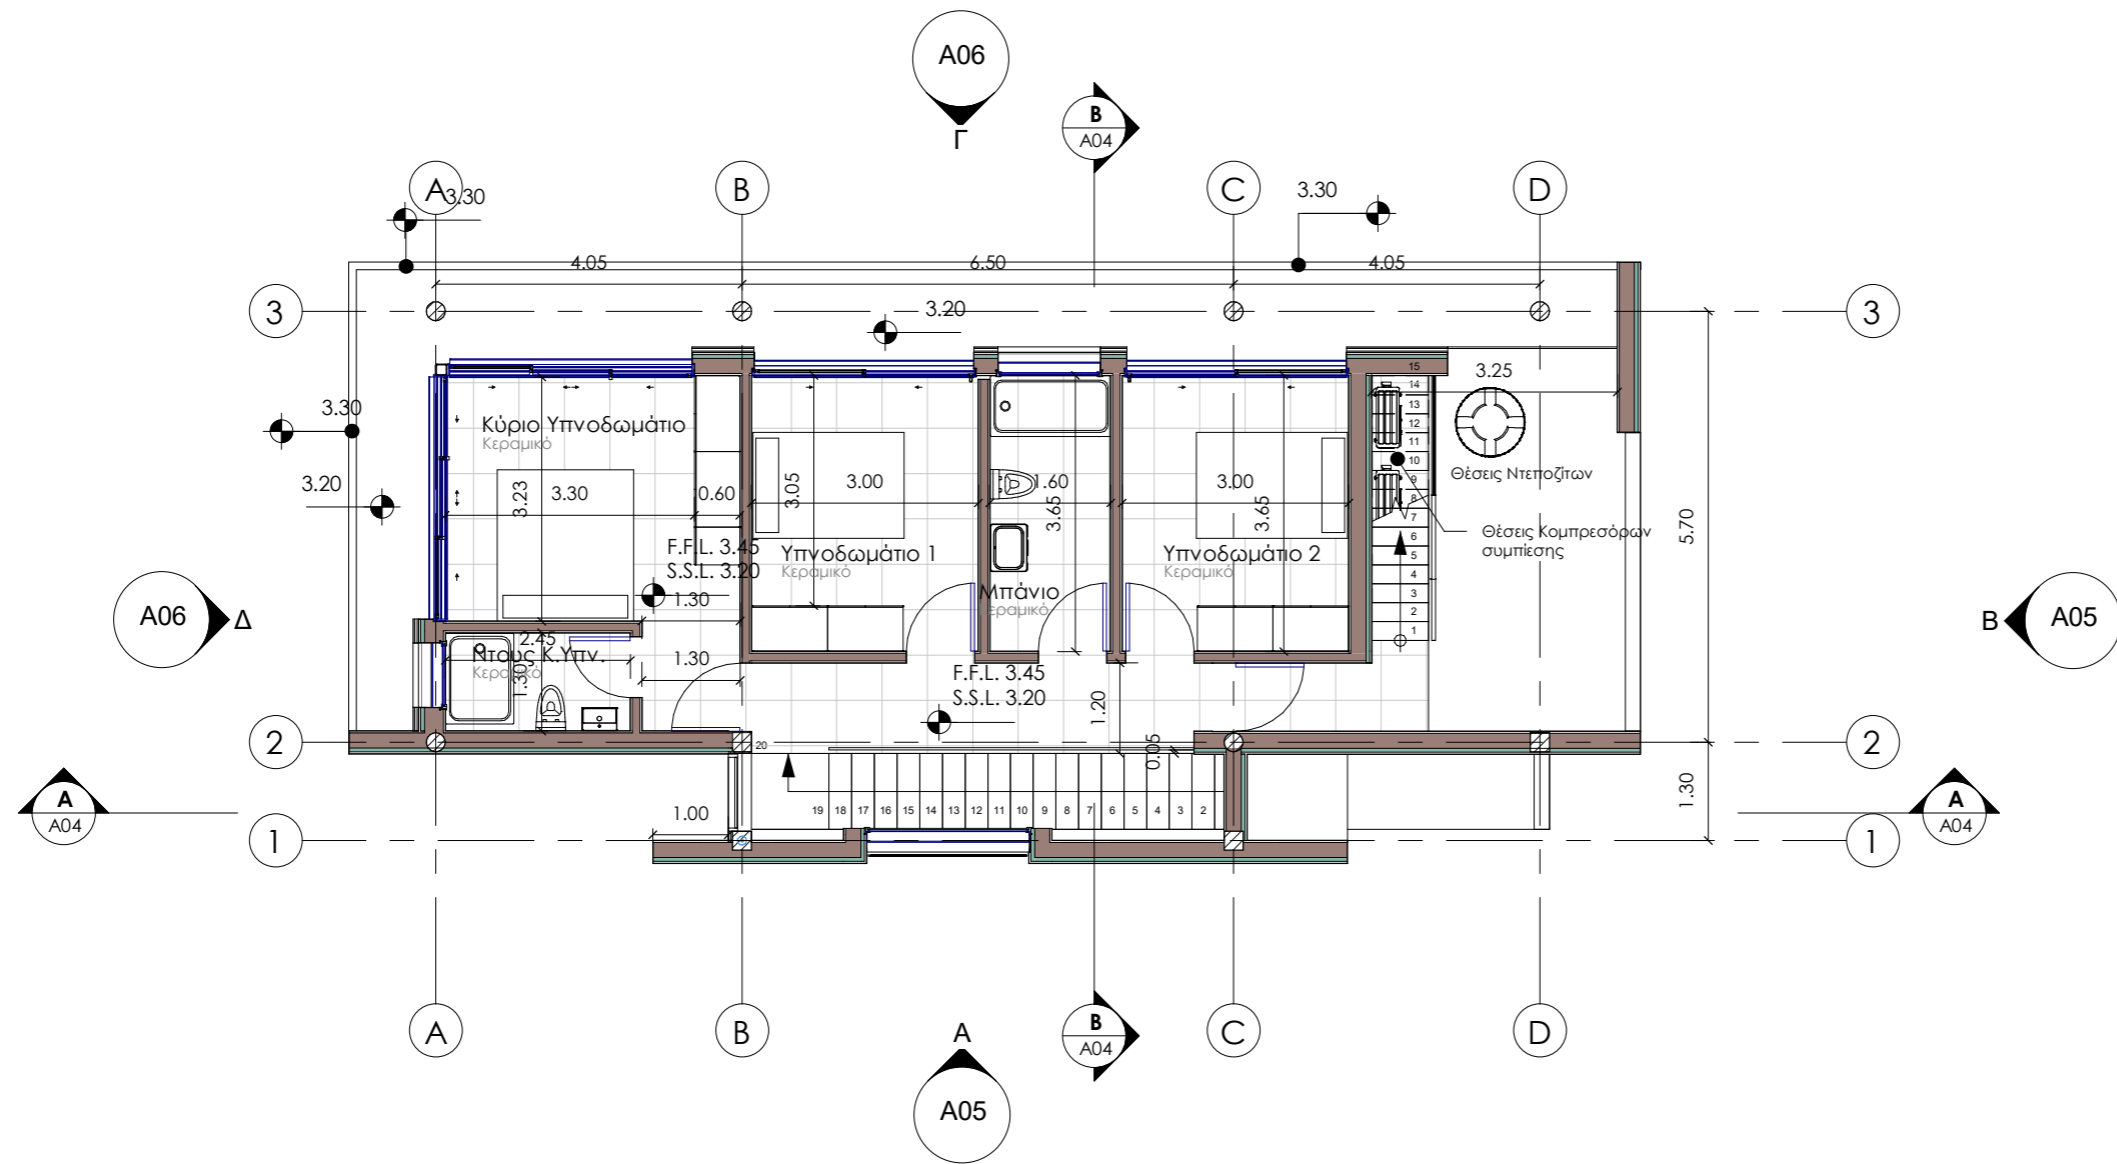

Project ELITE PEARL Residences
S.H.E. - ΤΥΠΟΣ Β.1




Signature

Drawing
Κάτοψη Ορόφου

Scale 1 : 100 Date 12/2018

Job No. 340 Sheet No. A02

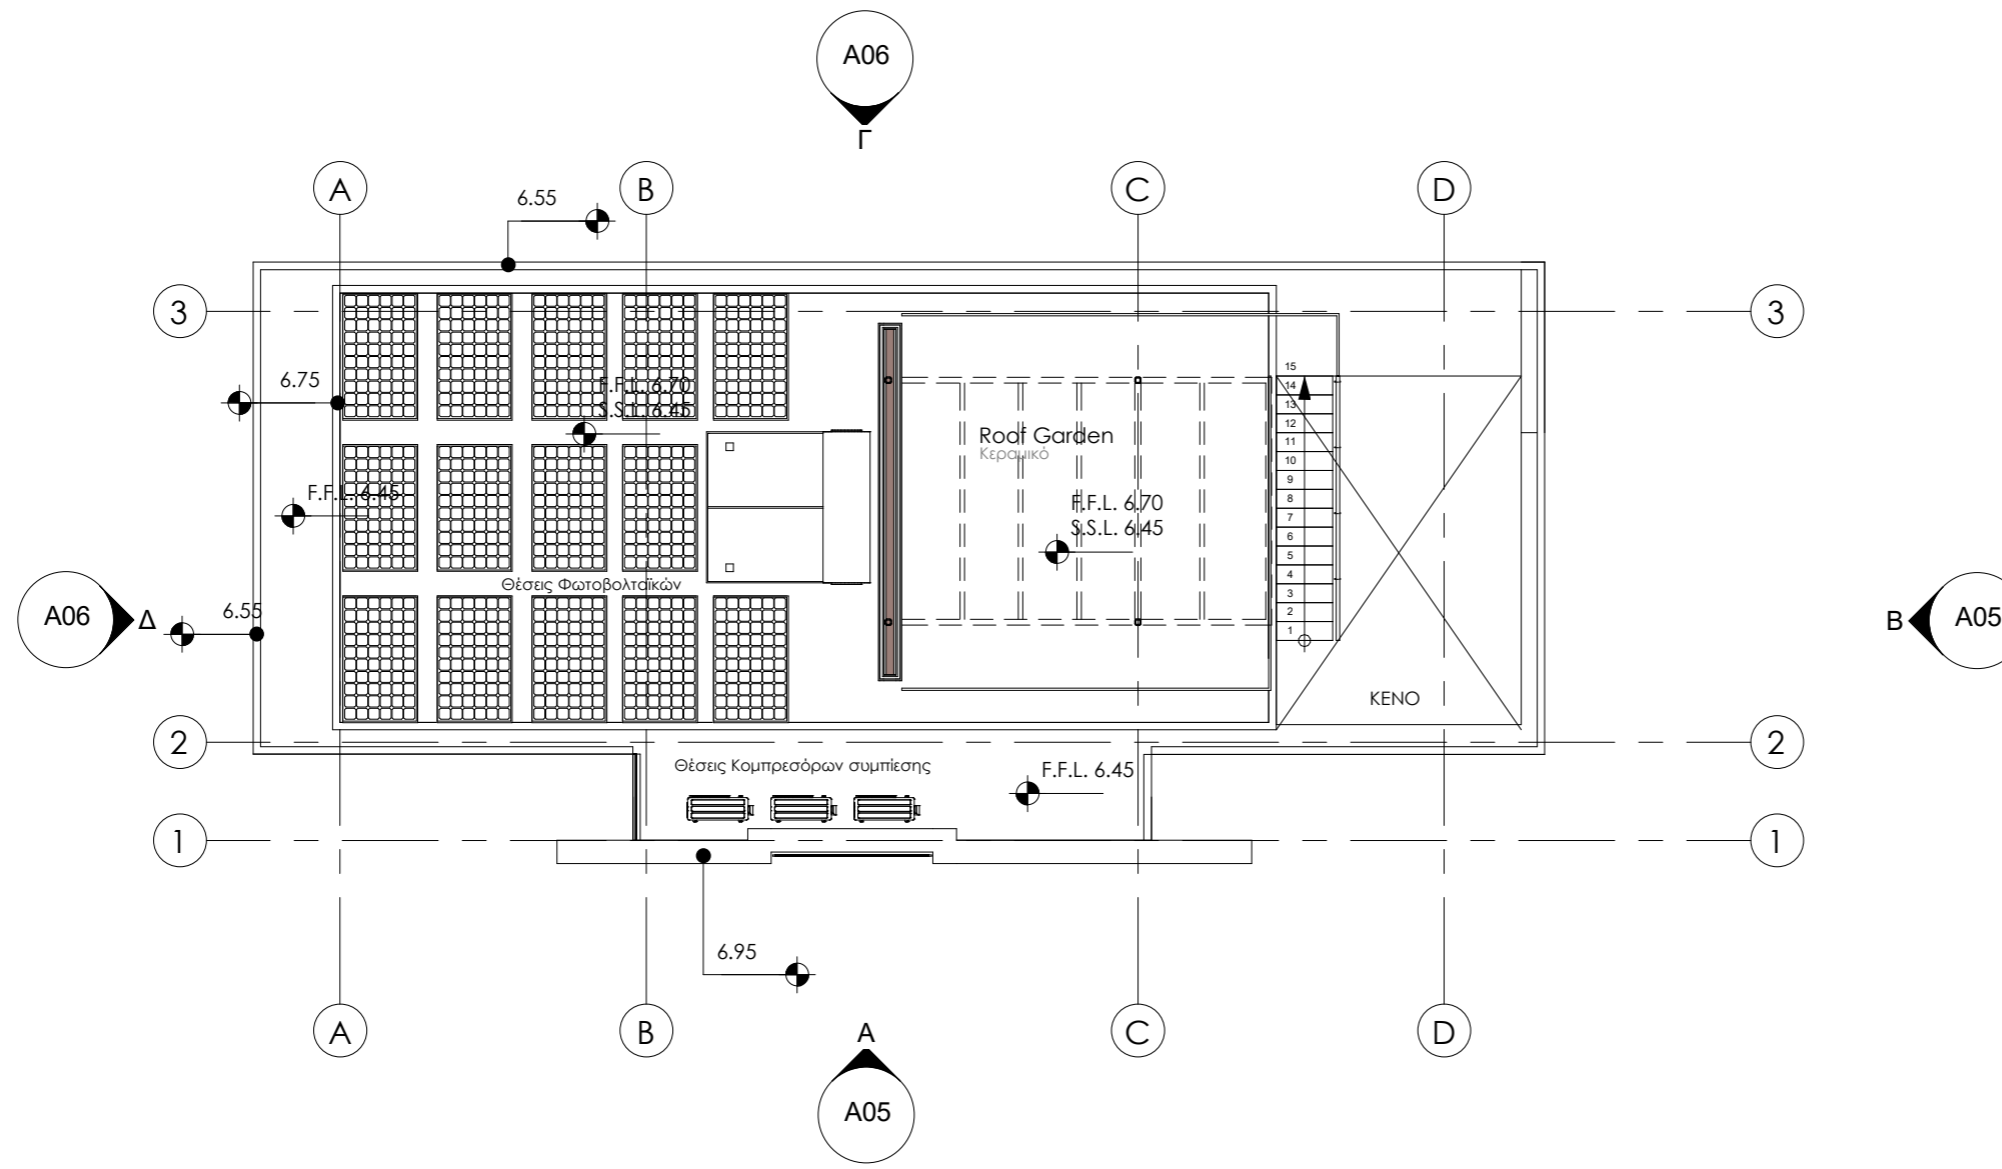

Project ELITE PEARL Residences
S.H.E. - ΤΥΠΟΣ Β.1



Signature

Drawing Κάτοψη Δωματίων

Scale 1 : 100 Date 12/2018

Job No. 340 Sheet No. A03

NOTES


- Σ ΤΡΙΑ ΧΕΡΙΑ ΣΟΒΑΣ / ΑΚΡΥΛΙΚΗ ΜΠΟΓΙΑ/ ΧΡΩΜΑ ΛΕΥΚΟ
- S ΤΡΙΑ ΧΕΡΙΑ ΣΟΒΑΣ / ΑΚΡΥΛΙΚΗ ΜΠΟΓΙΑ/ ΔΙΑΦΟΡΕΤΙΚΟ ΧΡΩΜΑ
- A ΑΛΟΥΜΙΝΙΟ
- HP ΕΠΕΝΔΥΣΗ ΜΕ ΗΡΛ
- MP ΜΠΟΓΙΑ ΡΑΜΑΤΤΙ (ΓΙΑ ΟΛΕΣ ΤΙΣ ΜΕΤΑΛΛΙΚΕΣ ΚΟΛΩΝΕΣ)
- PS ΜΕΤΑΛΛΙΚΗ ΔΙΑΤΡΗΤΗ ΛΑΜΑΡΙΝΑ
- ST ΜΕΤΑΛΛΙΚΑ ΣΤΟΙΧΕΙΑ
- Π ΠΕΤΡΑ
- ΕΠ ΞΥΛΙΝΕΣ ΠΕΡΙΣΙΔΕΣ
- Γ ΓΥΑΛΙ

Μονώσεις 6.70
 Δώματα Πλάκα 6.45
 Ταβάνι Ορόφου 6.25


Όροφος 3.45
 Ταβάνι Ισογείου 3.00

Τοίχος Περιφράξης 1.20

Ισόγειο 0.00
 Πεδιλόπλακα -0.25
 Εκσκαφή -0.65
 Πισίνα -1.30

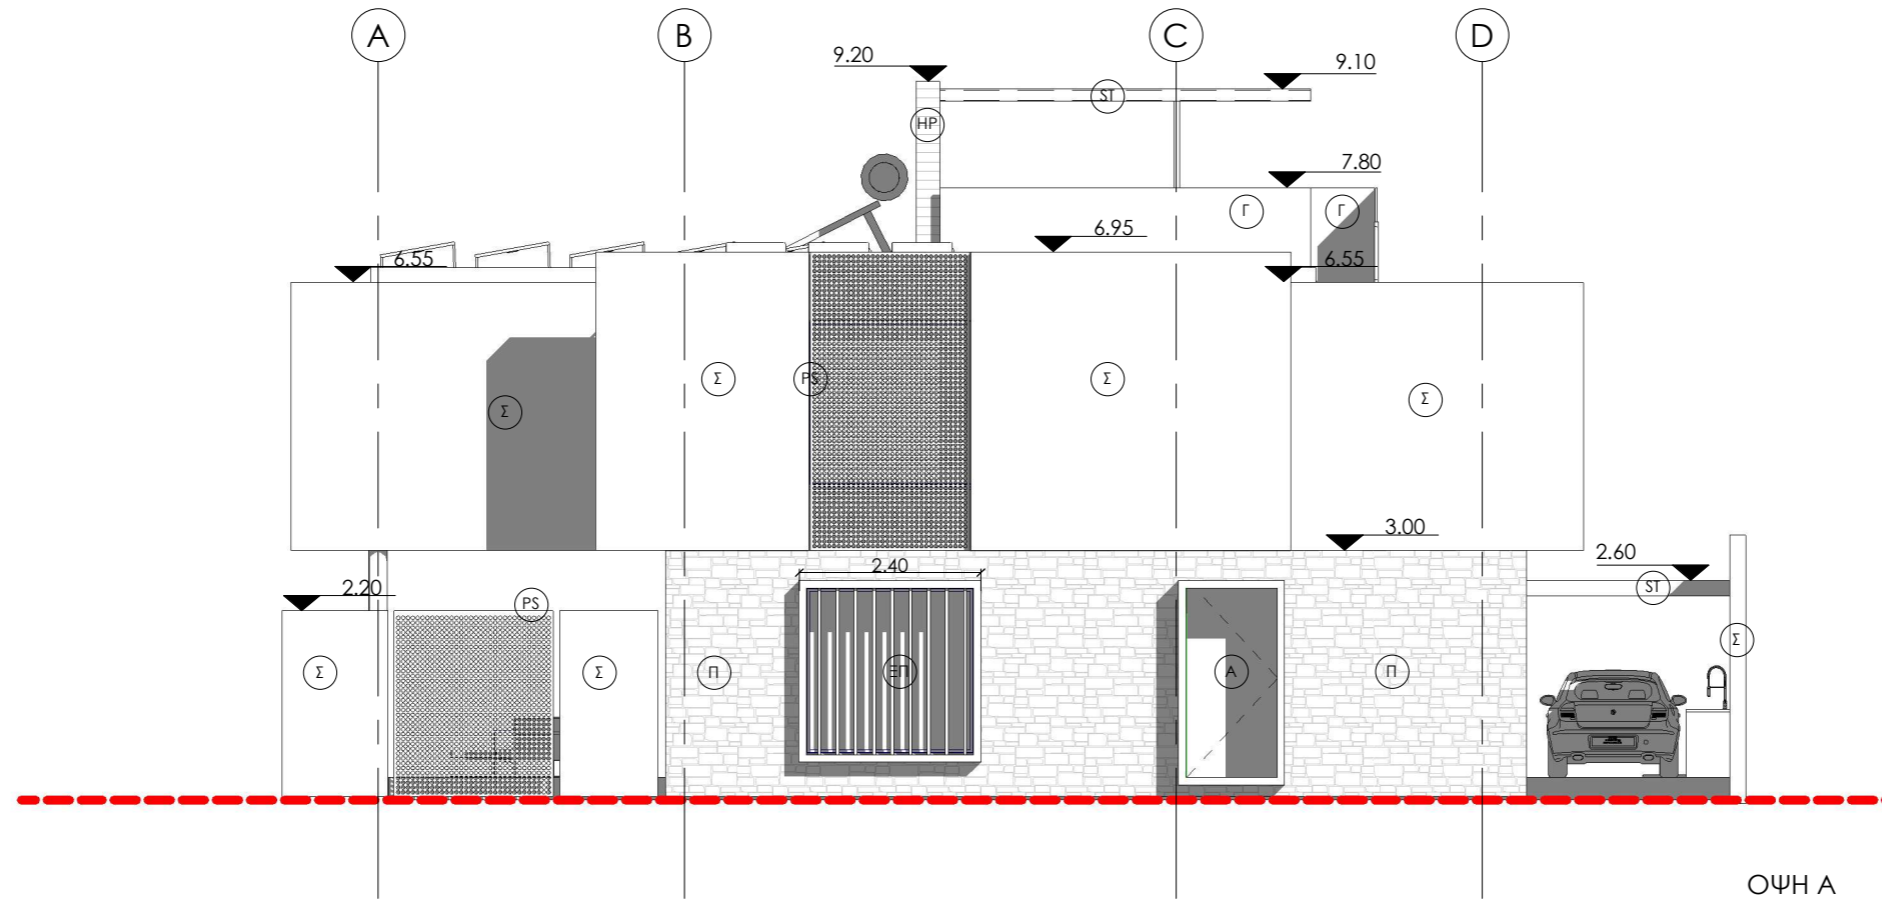

ΟΨΗ Α

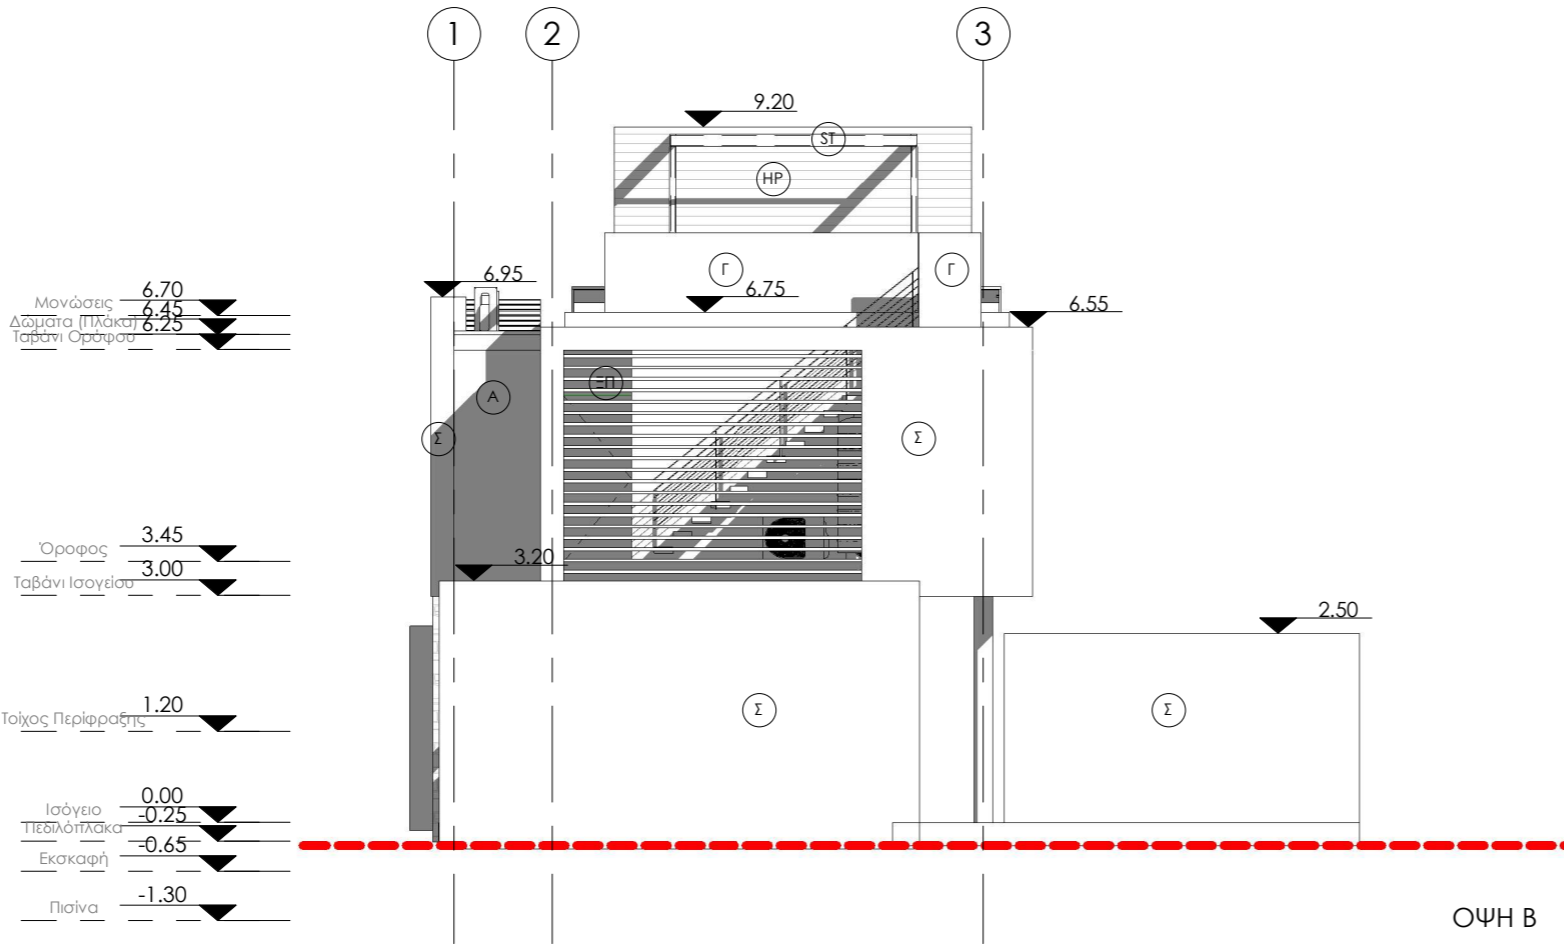

ΟΨΗ Β

Μονώσεις 6.70
 Δώματα Πλάκα 6.45
 Ταβάνι Ορόφου 6.25

Όροφος 3.45
 Ταβάνι Ισογείου 3.00

Τοίχος Περιφράξης 1.20

Ισόγειο 0.00
 Πεδιλόπλακα -0.25
 Εκσκαφή -0.65
 Πισίνα -1.30

Project ELITE PEARL Residences
 S.H.E. - ΤΥΠΟΣ Β.1



Signature



Drawing Όψεις 1

Scale 1 : 100 Date 12/2018

Job No. 340 Sheet No. A05

NOTES

- Σ ΤΡΙΑ ΧΕΡΙΑ ΣΟΒΑΣ / ΑΚΡΥΛΙΚΗ ΜΠΟΠΙΑ/ ΧΡΩΜΑ ΛΕΥΚΟ
- Σ ΤΡΙΑ ΧΕΡΙΑ ΣΟΒΑΣ / ΑΚΡΥΛΙΚΗ ΜΠΟΠΙΑ/ ΔΙΑΦΟΡΕΤΙΚΟ ΧΡΩΜΑ
- Α ΑΛΟΥΜΙΝΙΟ
- HP ΕΠΕΝΔΥΣΗ ΜΕ HPL
- MP ΜΠΟΠΙΑ ΠΑΡΑΜΑΤΤΙ (ΓΙΑ ΟΛΕΣ ΤΙΣ ΜΕΤΑΛΛΙΚΕΣ ΚΟΛΩΝΕΣ)
- PS ΜΕΤΑΛΛΙΚΗ ΔΙΑΤΡΗΤΗ ΛΑΜΑΡΙΝΑ
- ST ΜΕΤΑΛΛΙΚΑ ΣΤΟΙΧΕΙΑ
- Π ΠΕΤΡΑ
- ΕΠ ΞΥΛΙΝΕΣ ΠΕΡΣΙΔΕΣ
- Γ ΓΥΑΛΙ

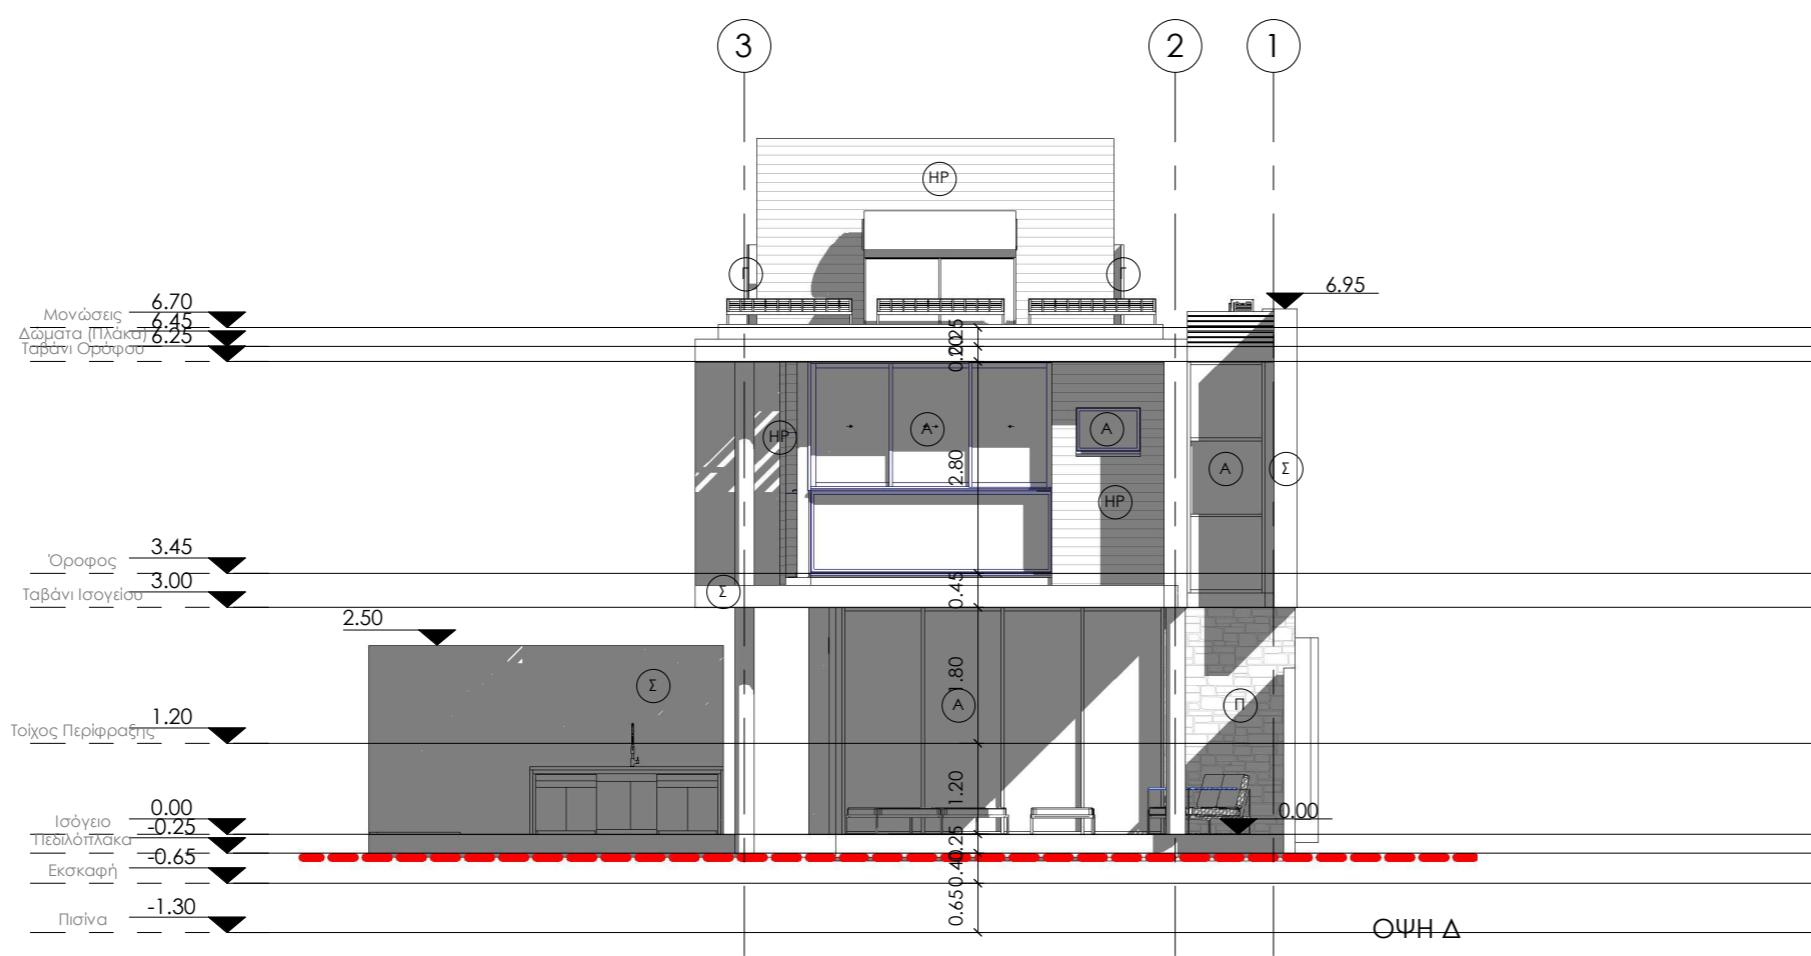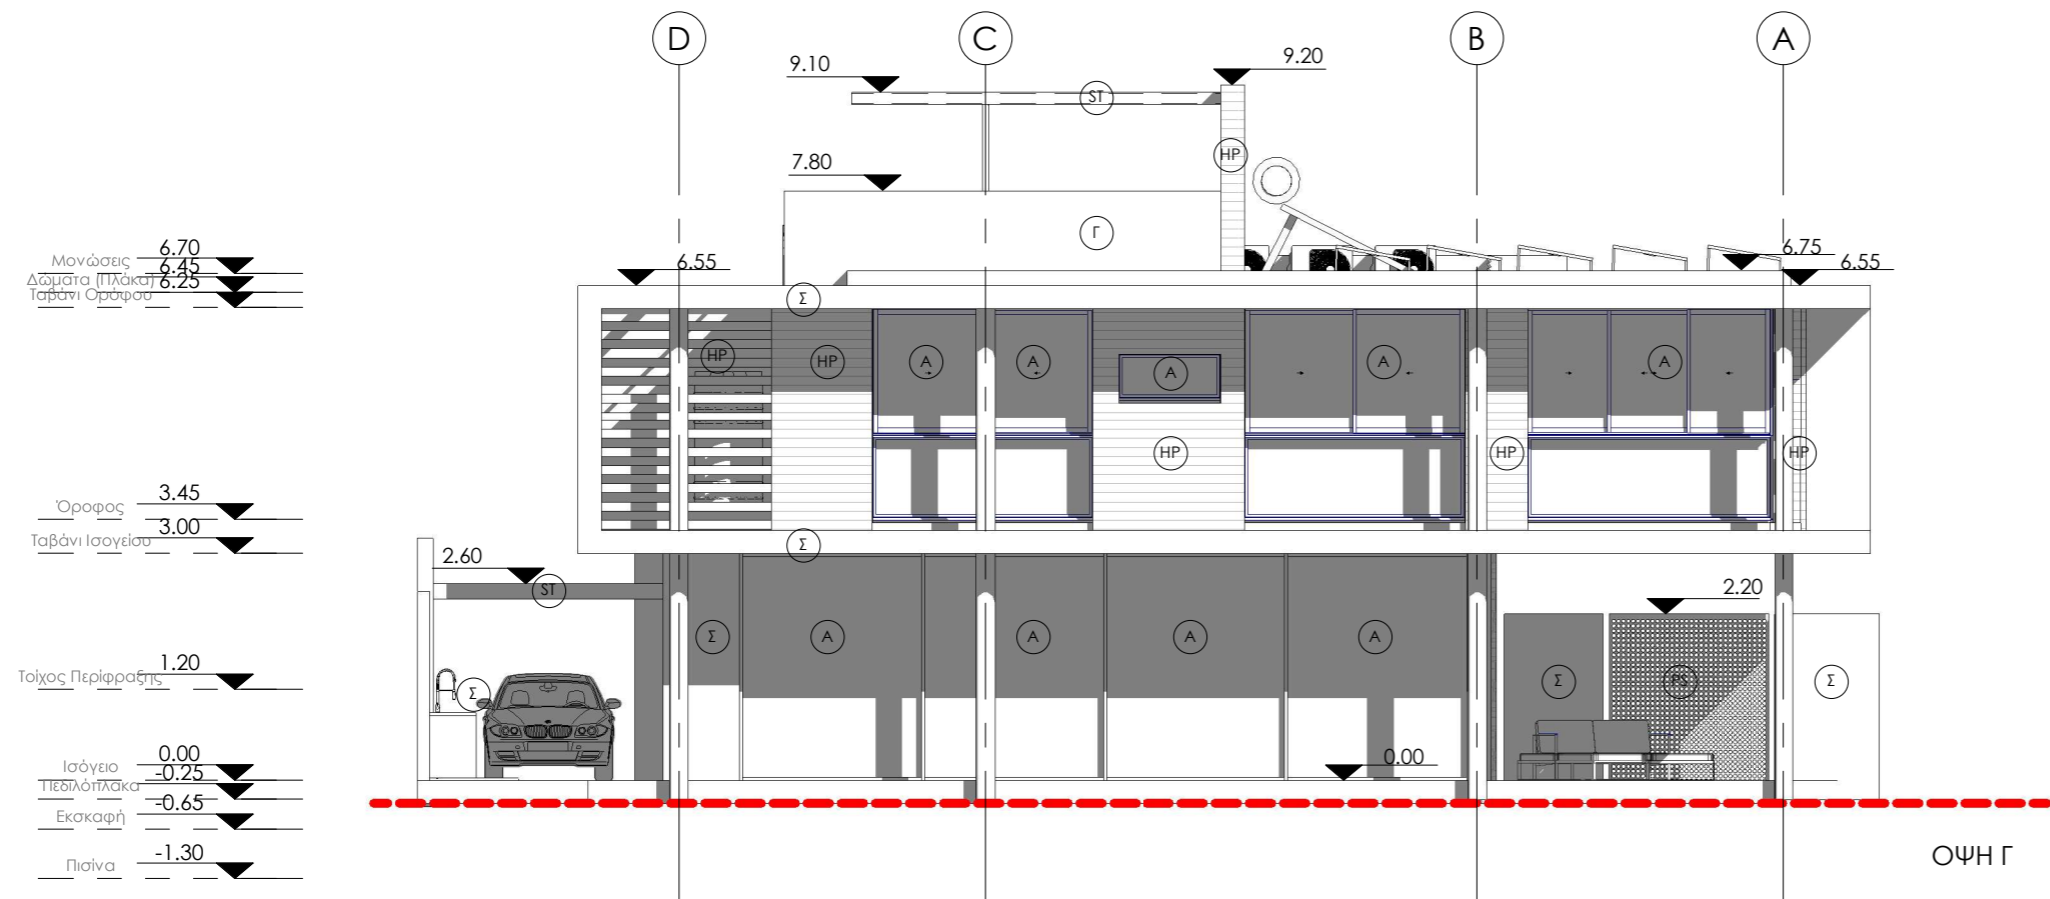

Project ELITE PEARL Residences
S.H.E. - ΤΥΠΟΣ Β.1




Signature


Drawing 'Οψεις 2

Scale 1 : 100 Date 12/2018

Job No. 340 Sheet No. A06

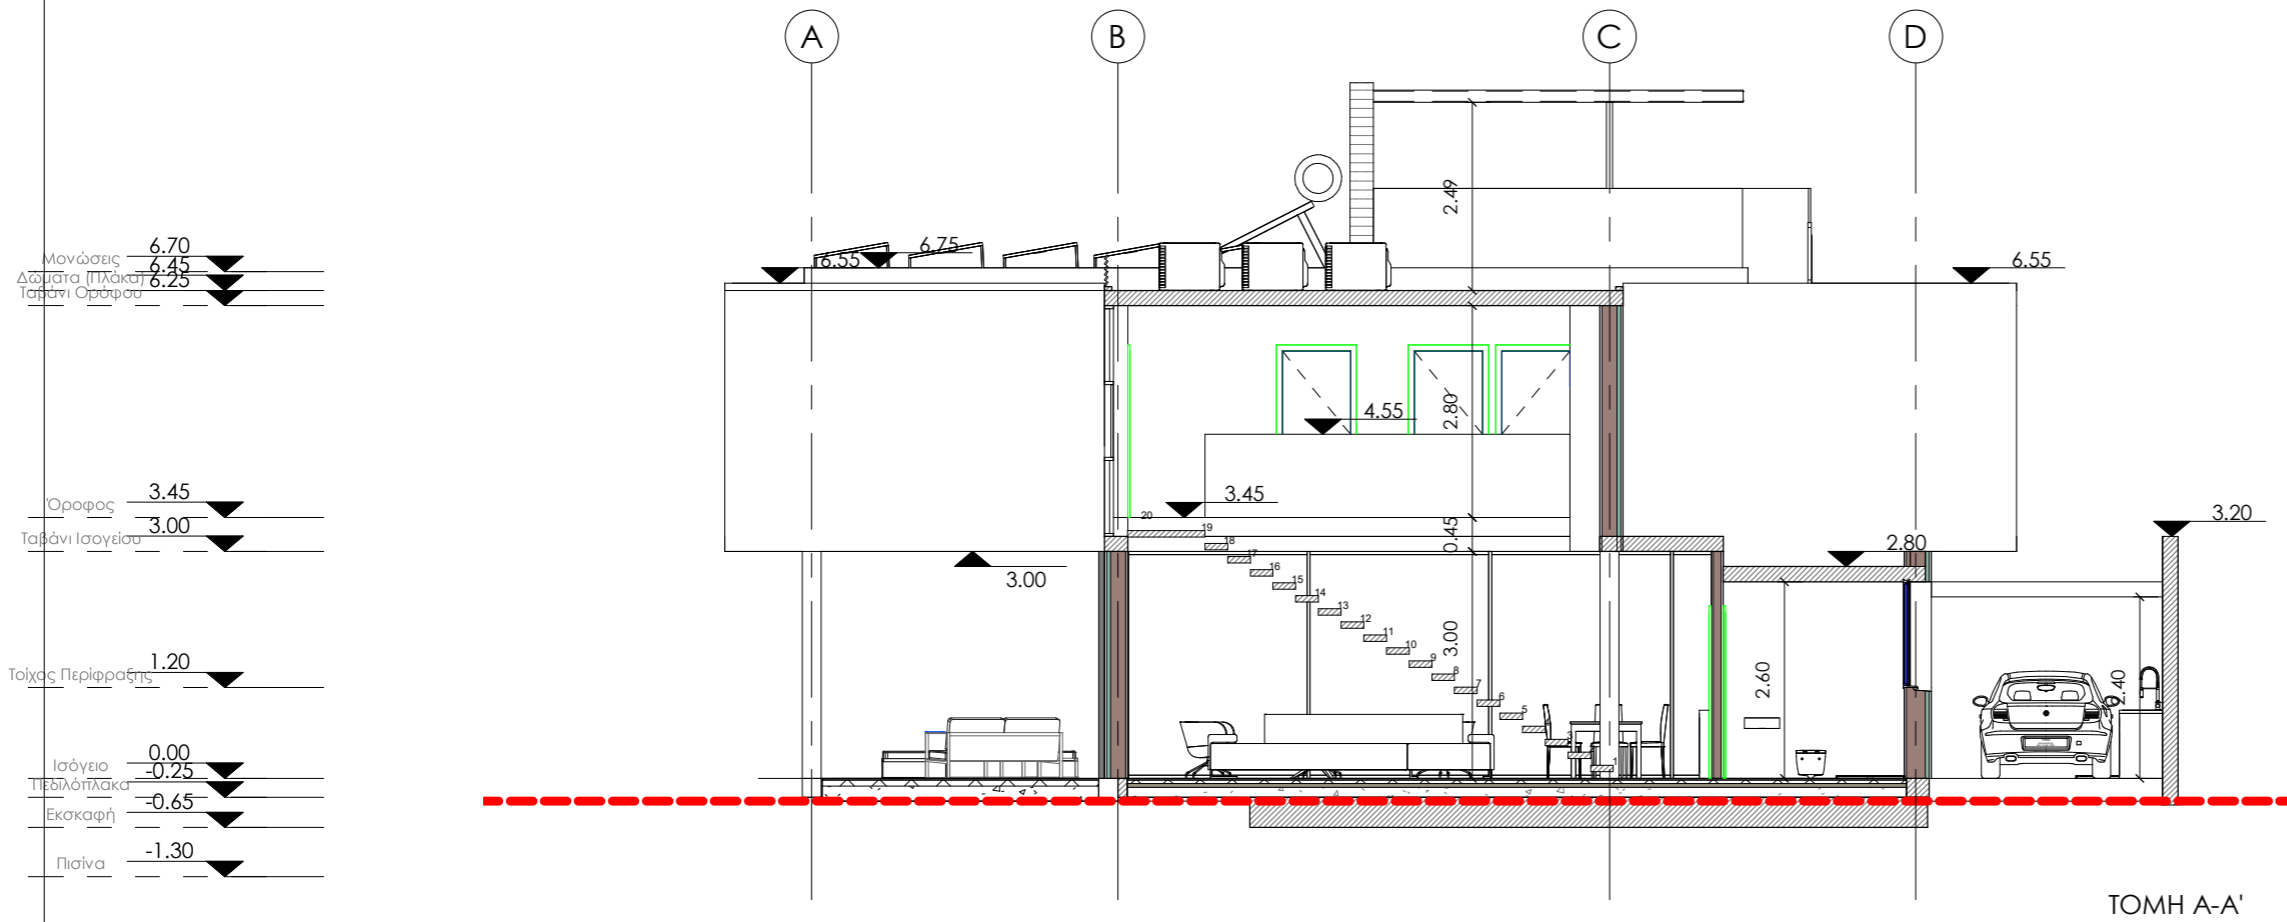

TOMH A-A'

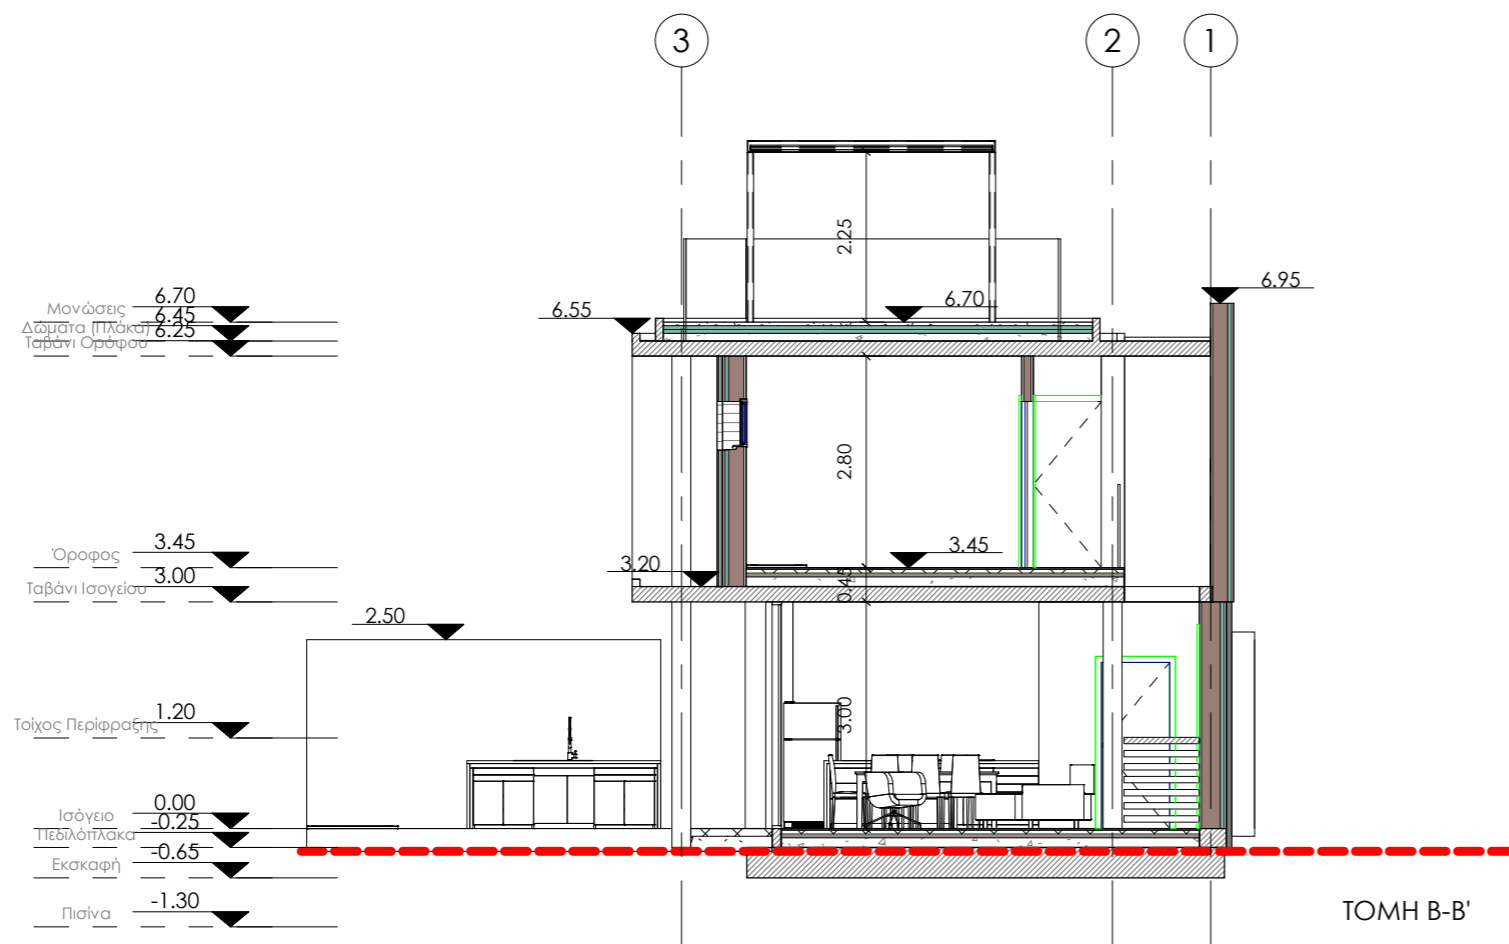

TOMH B-B'

Project ELITE PEARL Residences
S.H.E. - ΤΥΠΟΣ Β.1



Signature

Drawing Τομές

Scale 1 : 100 Date 12/2018

Job No. 340 Sheet No. A04