



ΧΩΡΟΣ ΠΡΑΣΙΝΟΥ

ΧΩΡΟΣ ΠΡΑΣΙΝΟΥ

ΚΑΤΟΙΚΙΑ Γ

ΚΑΤΟΙΚΙΑ Β

ΚΑΤΟΙΚΙΑ Α

SOLD



ΔΙΑΚΟΜΑ ΛΑΜΒΑΝΕΙ ΑΠΟ ΚΥΚΛΩΤΟ ΤΕΜΑΧΙΟ 538 ΠΛΑΤΟΥΣ 6.00 μ.

103	P	A100	R02
SEMERA BEACH RESIDENCES			
ΤΕΜΑΧΙΟ 131, ΑΓΙΑ ΝΑΪΑ			
KARMA DEVELOPERS			
MASTERPLAN - ΥΠΟΓΕΙΟ			
29.06.2020			
1:100@A0			
AIM.K.			
E.K.			



ΧΩΡΟΣ ΠΡΑΣΙΝΟΥ


ΧΩΡΟΣ ΠΡΑΣΙΝΟΥ

ΚΑΤΟΙΚΙΑ Γ

ΚΑΤΟΙΚΙΑ Β

ΚΑΤΟΙΚΙΑ Α

SOLD

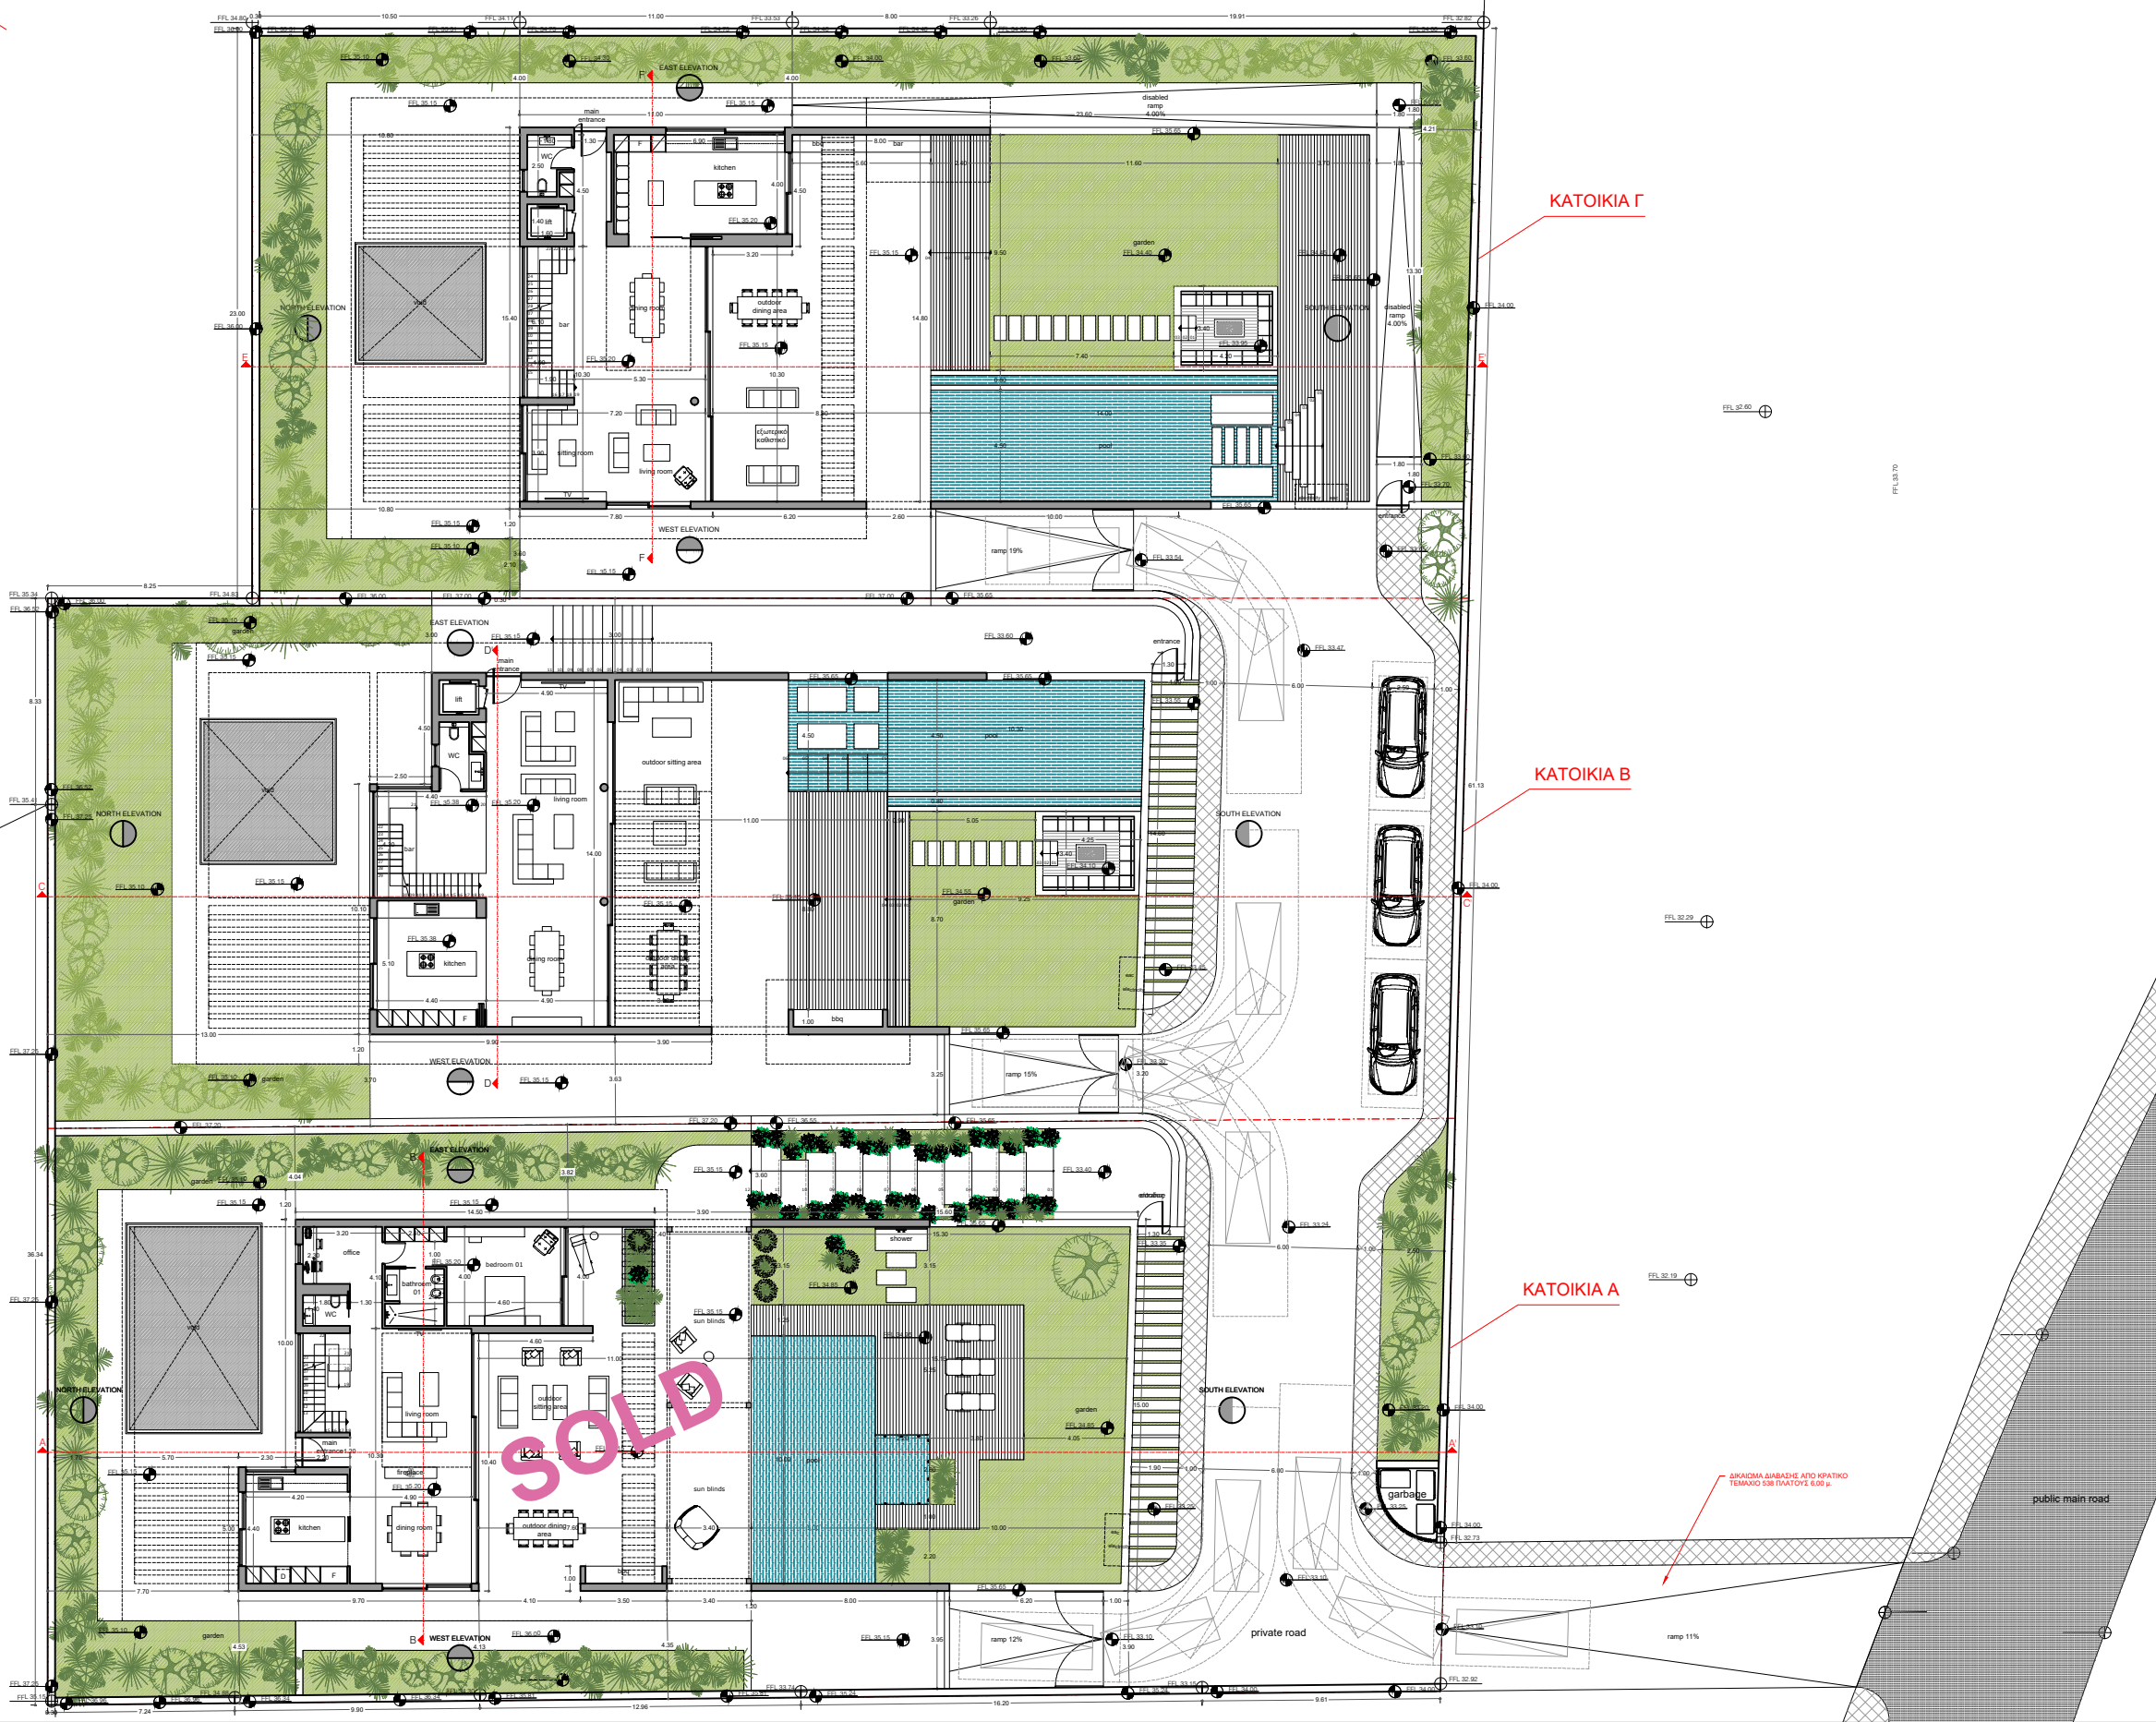


103	P	A101	R02
SEMPER BEACH RESIDENCES			
TEMAXIO 131, ΑΓΙΑ ΝΑΪΑ			
KARMA DEVELOPERS			
MASTERPLAN - ΙΣΟΓΕΙΟ			
29.06.2020			
1:100@A0			
A.M.K.			
E.K.			



ΧΩΡΟΣ ΠΡΑΣΙΝΟΥ

ΧΩΡΟΣ ΠΡΑΣΙΝΟΥ

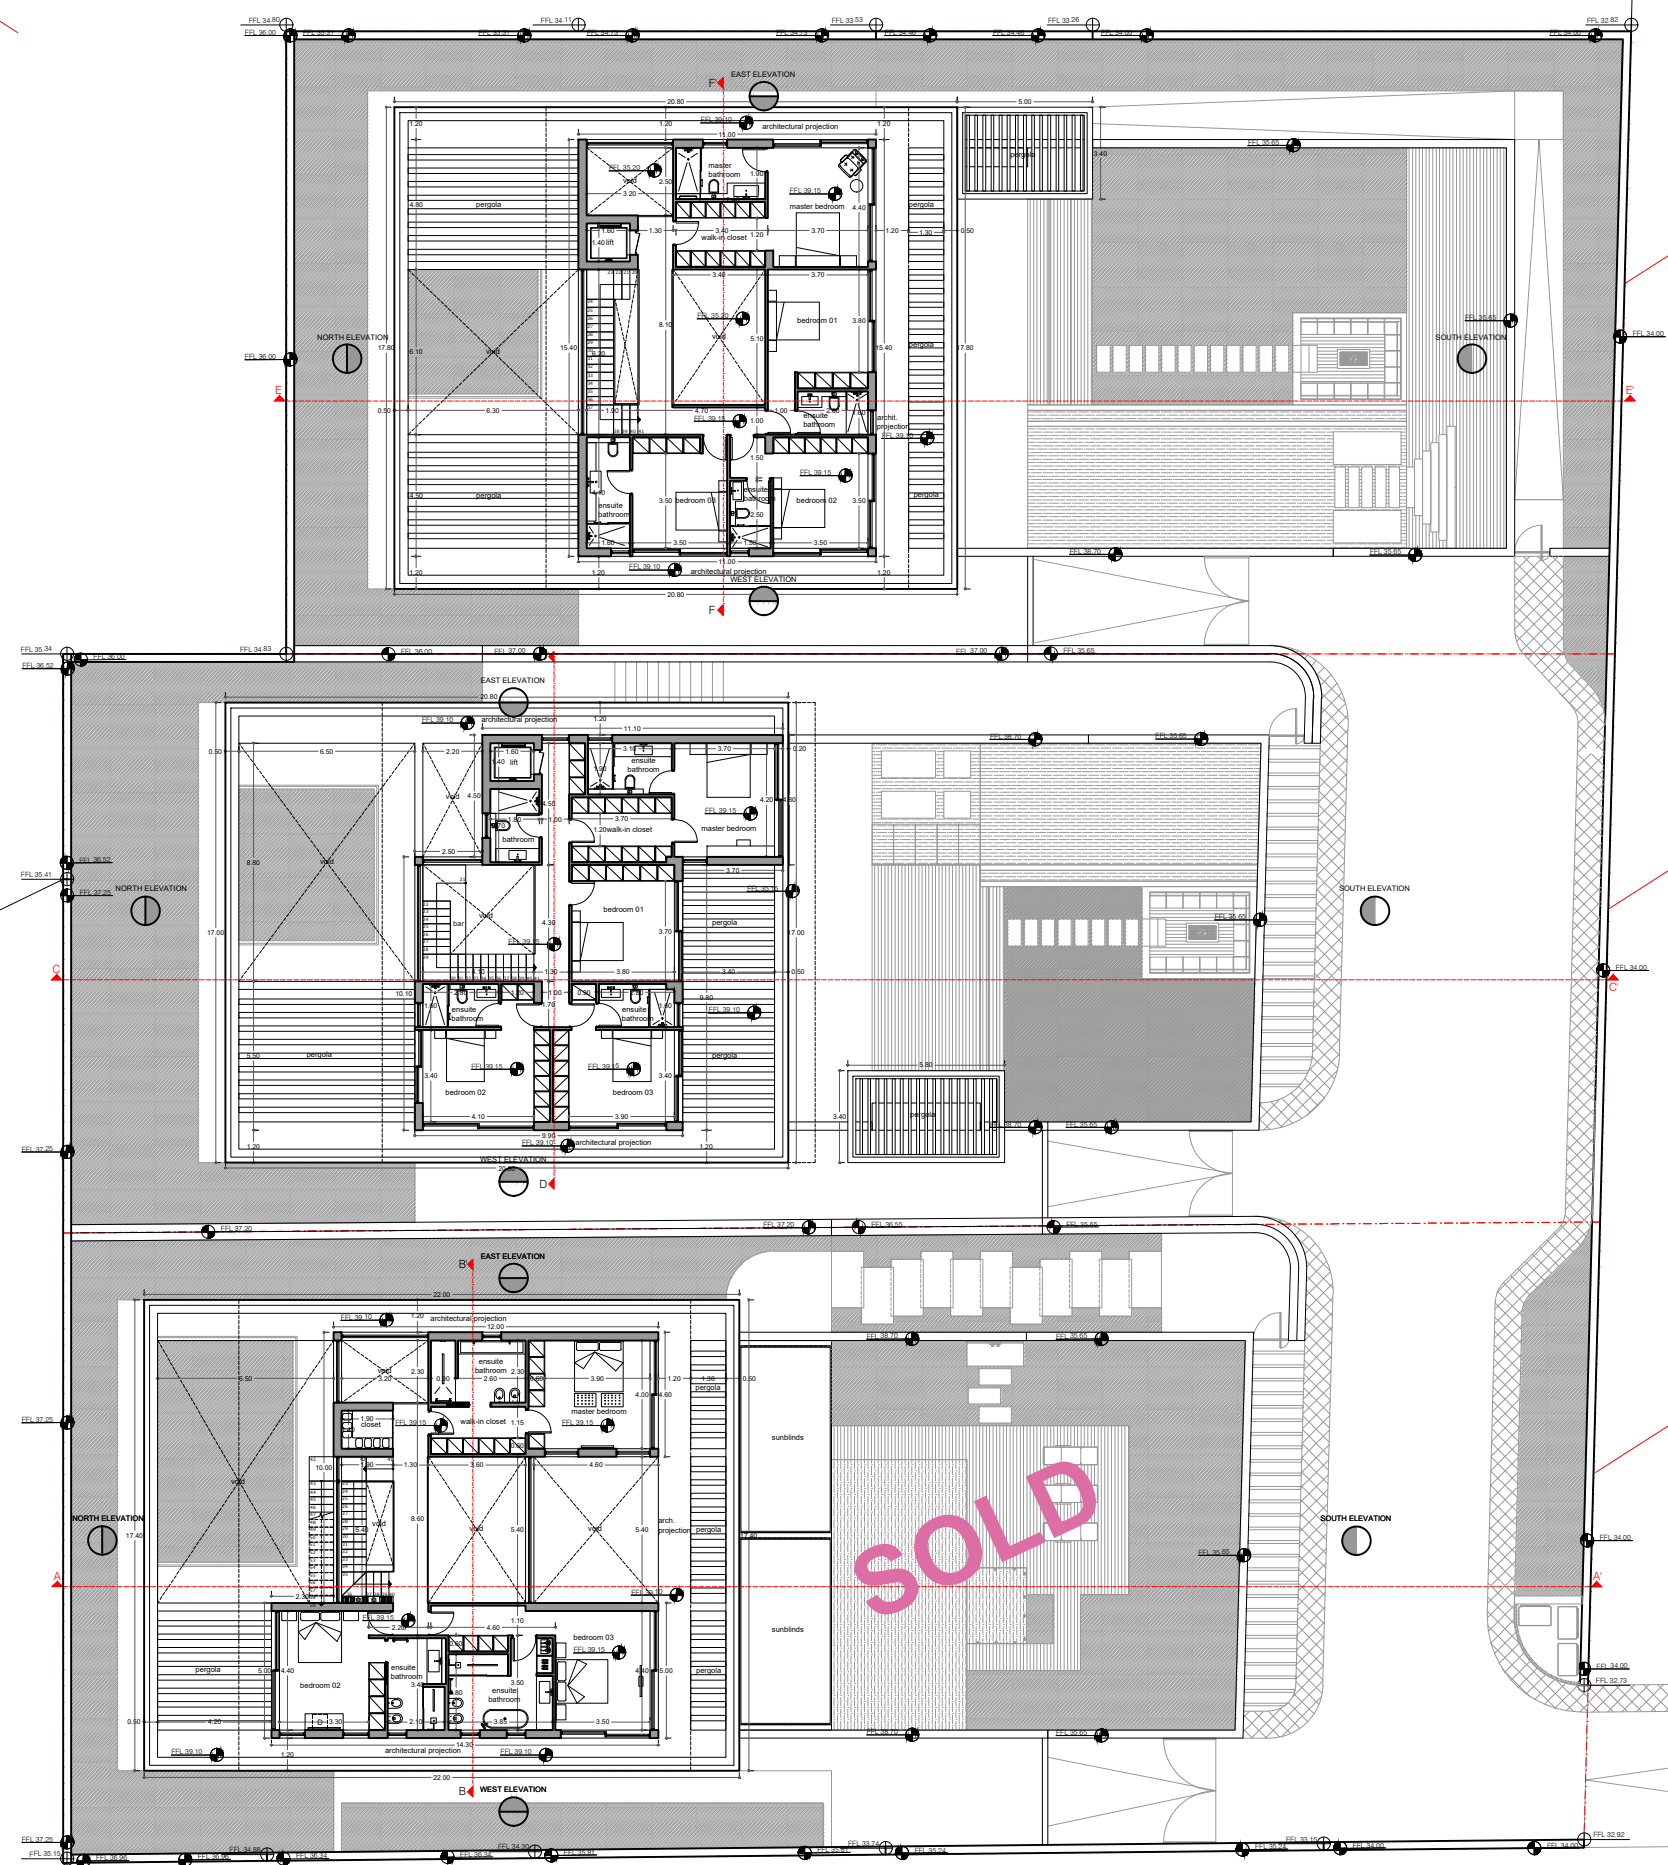

KATOIKΙΑ Γ

KATOIKΙΑ Β

KATOIKΙΑ Α

SOLD


ΔΙΑΚΟΣΜΙΑ ΛΑΜΒΑΝΕΙ ΑΠΟ ΚΡΑΤΙΚΟ ΤΕΜΑΧΙΟ 538 ΠΛΑΤΟΥΣ 6.00 μ.

103	P	A102	R02
SEMERA BEACH RESIDENCES			
ΤΕΜΑΧΙΟ 131, ΑΓΙΑ ΝΑΪΑ			
KARMA DEVELOPERS			
MASTERPLAN - 1ος ΟΡΟΦΟΣ			
29.06.2020			
1:100@A0			
Α.Μ.Κ.			
Ε.Κ.			



ΧΩΡΟΣ ΠΡΑΣΙΝΟΥ

ΧΩΡΟΣ ΠΡΑΣΙΝΟΥ

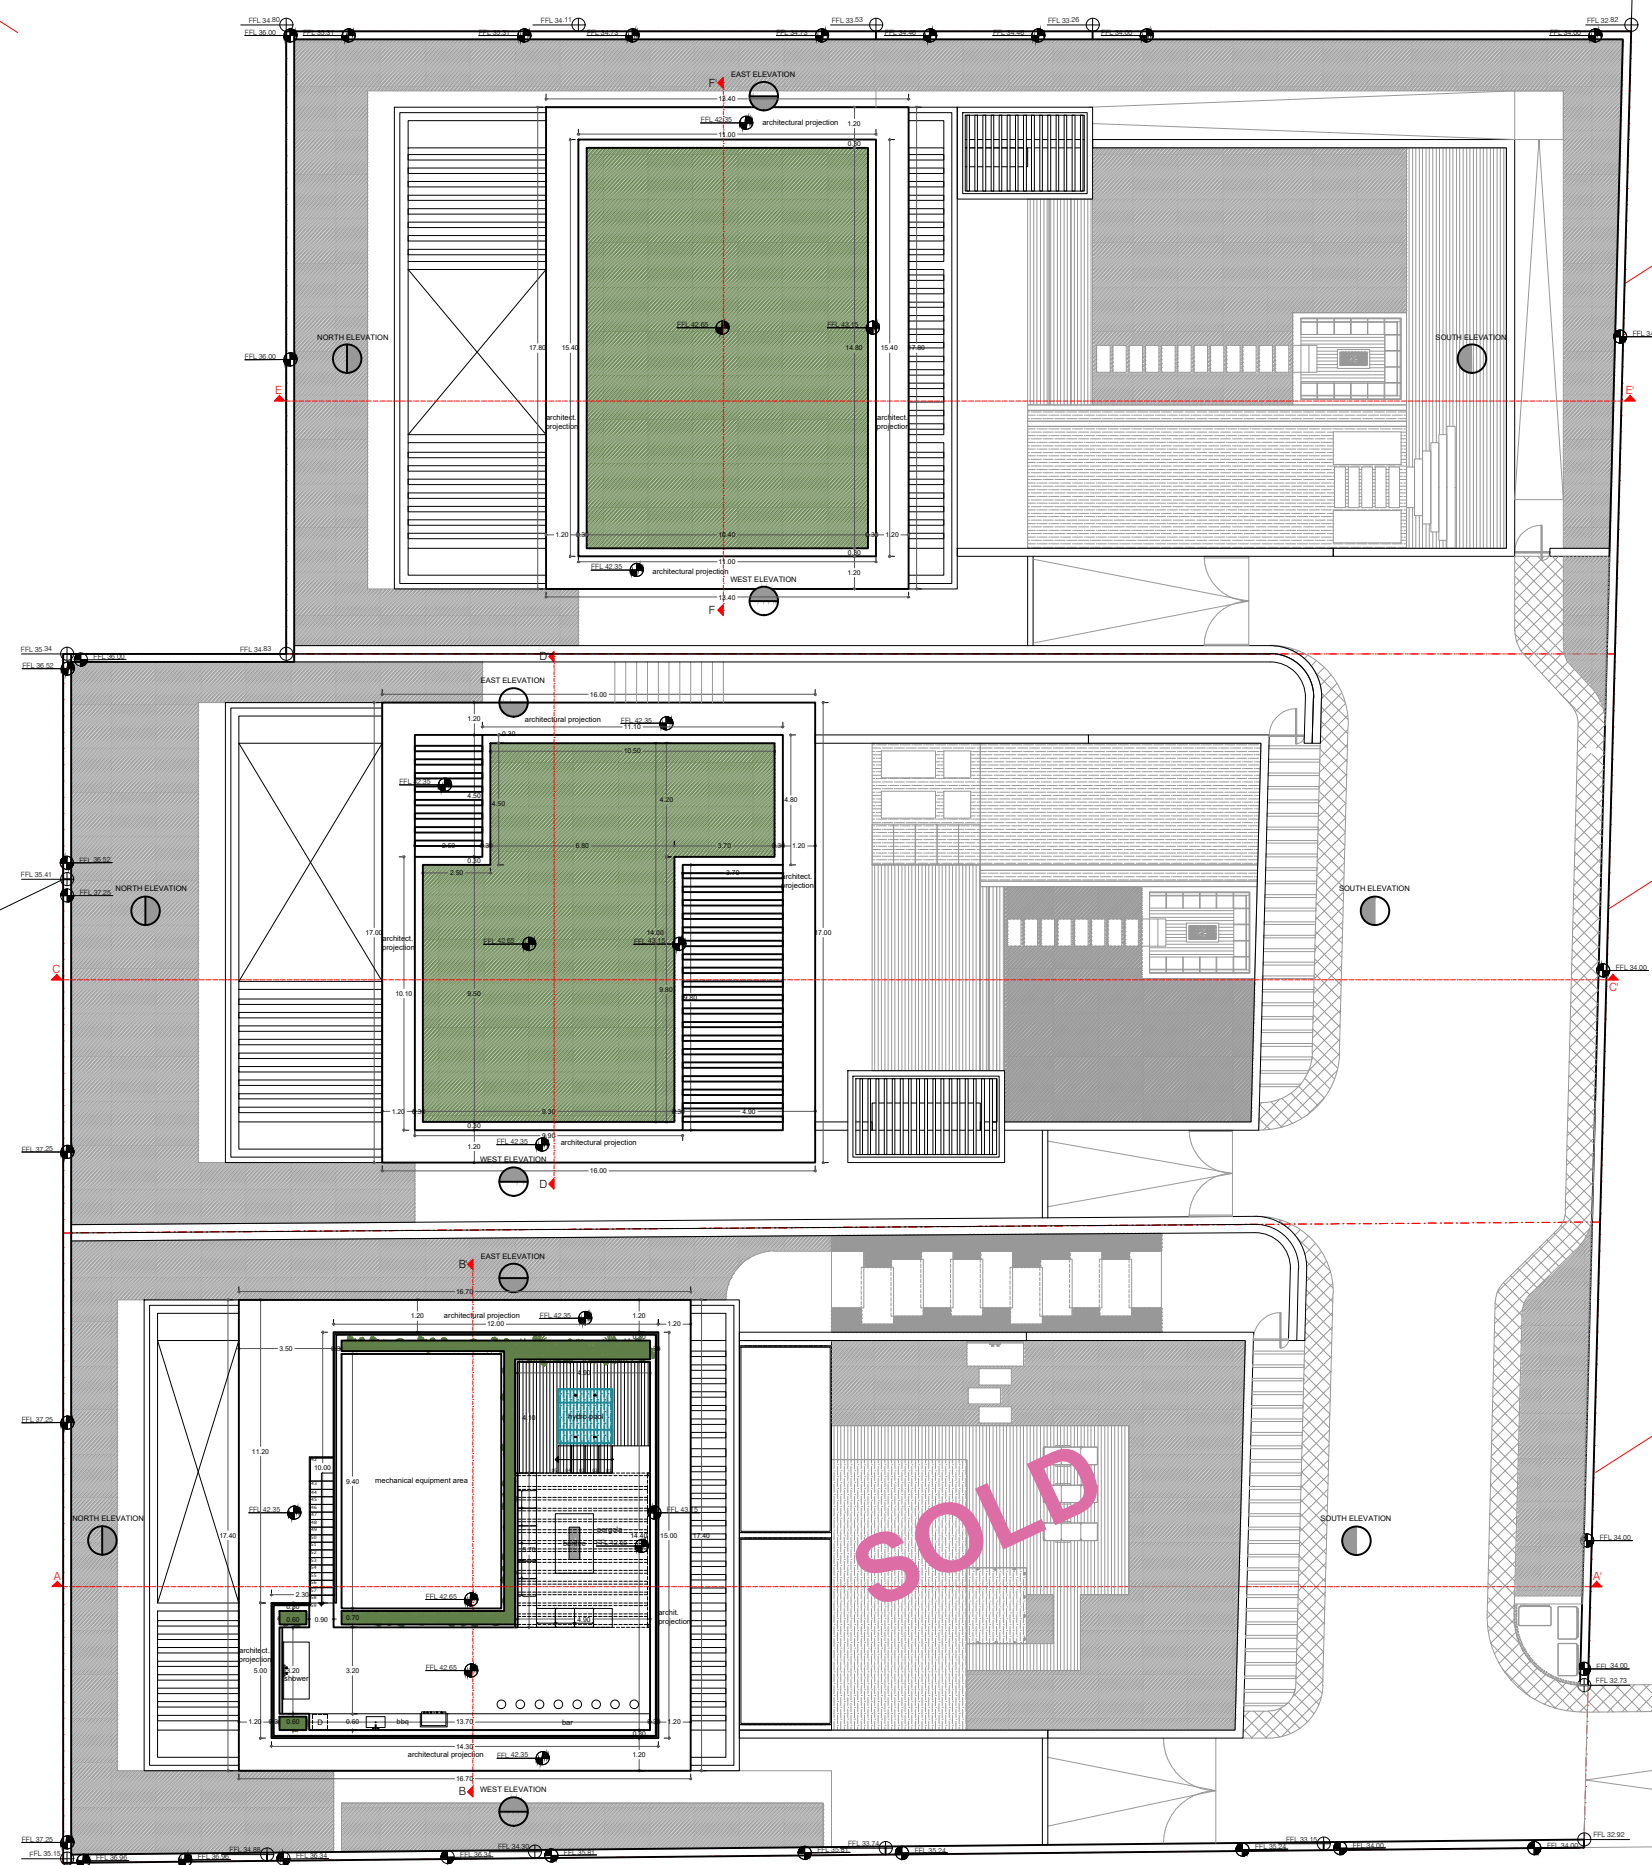

ΚΑΤΟΙΚΙΑ Γ


ΚΑΤΟΙΚΙΑ Β

ΚΑΤΟΙΚΙΑ Α

SOLD


ΔΙΑΚΟΣΜΙΑ ΔΙΑΒΑΤΗ ΑΠΟ ΚΥΑΤΙΚΩ ΤΕΜΑΧΙΟ 538 ΠΛΑΤΟΥΣ 6.00 μ.

103	P	A103	R02
SEMERA BEACH RESIDENCES			
ΤΕΜΑΧΙΟ 131, ΑΓΙΑ ΝΑΪΑ			
KARMA DEVELOPERS			
MASTERPLAN - ΟΡΘΟΣ			
29.06.2020			
1:100@A0			
Α.Μ.Κ.			
Ε.Κ.			

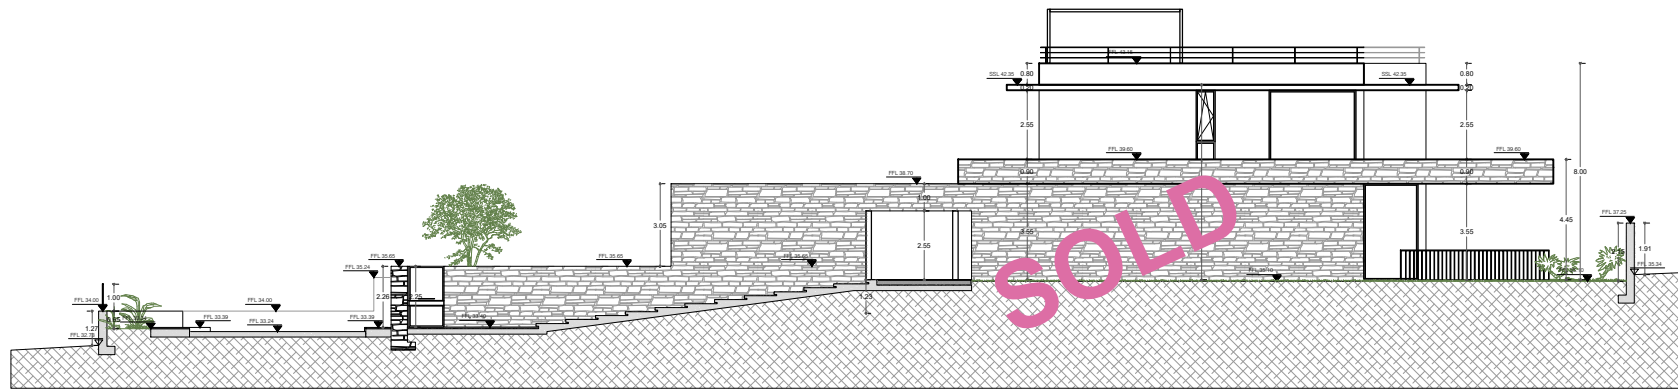


ΠΛ. 01/01
ΠΛ. 01/02


ΑΝΑΤΟΛΙΚΗ ΟΨΗ (ΚΑΤΟΙΚΙΑ Α) ΚΛ. 1:100

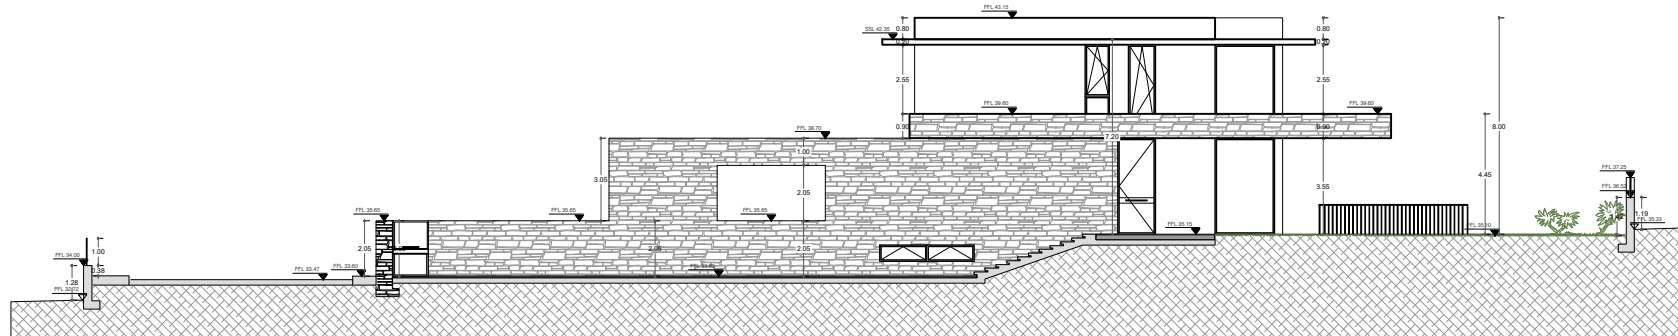

ΑΝΑΤΟΛΙΚΗ ΟΨΗ (ΚΑΤΟΙΚΙΑ Β) ΚΛ. 1:100

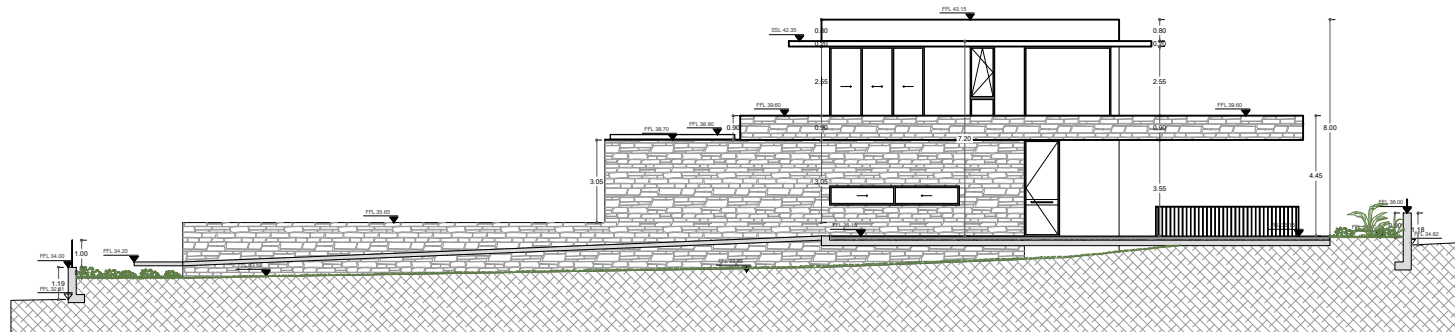

ΑΝΑΤΟΛΙΚΗ ΟΨΗ (ΚΑΤΟΙΚΙΑ Γ) ΚΛ. 1:100

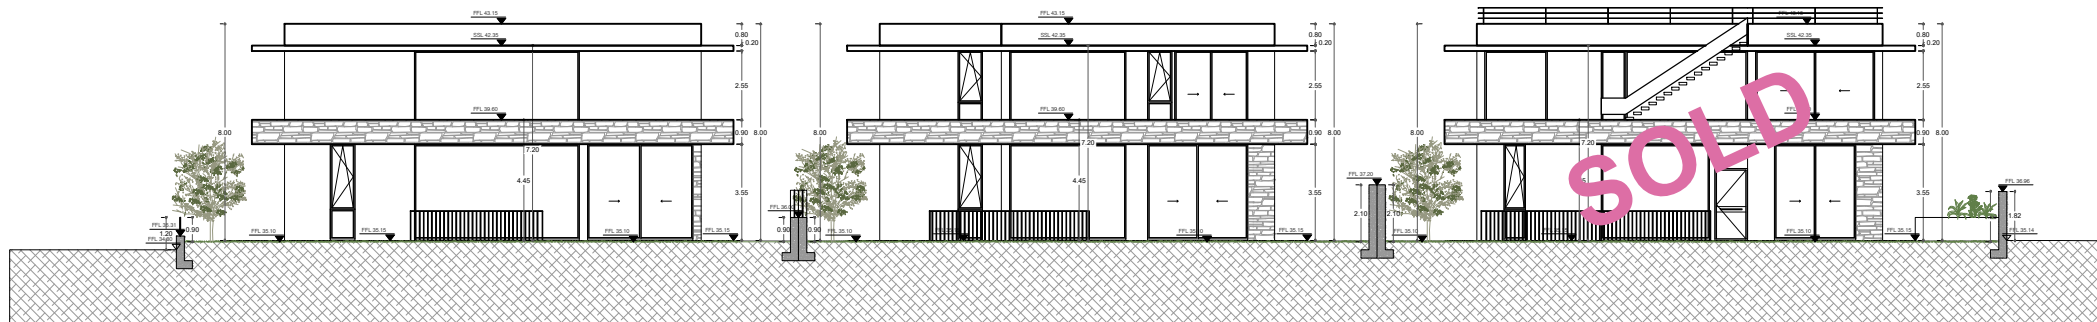


ΚΑΤΟΙΚΙΑ Γ

ΚΑΤΟΙΚΙΑ Β


ΚΑΤΟΙΚΙΑ Α

R02


ΒΟΡΕΙΑ ΟΨΗ ΚΛ. 1:100

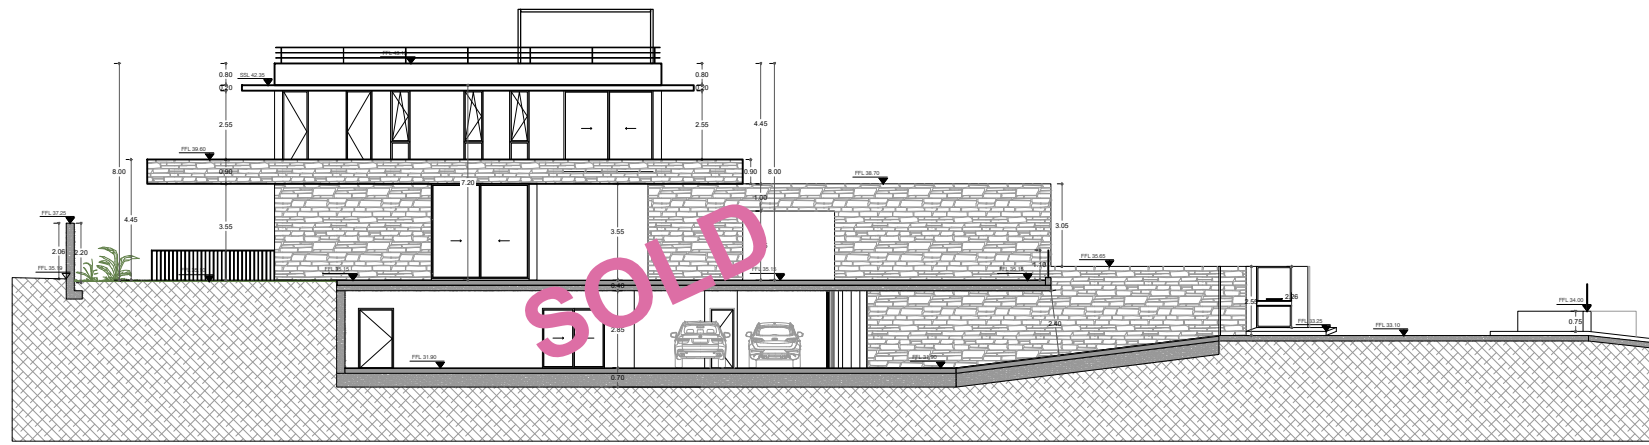


ΔΥΤΙΚΗ ΟΨΗ (ΚΑΤΟΙΚΙΑ Α) ΚΛ. 1:100

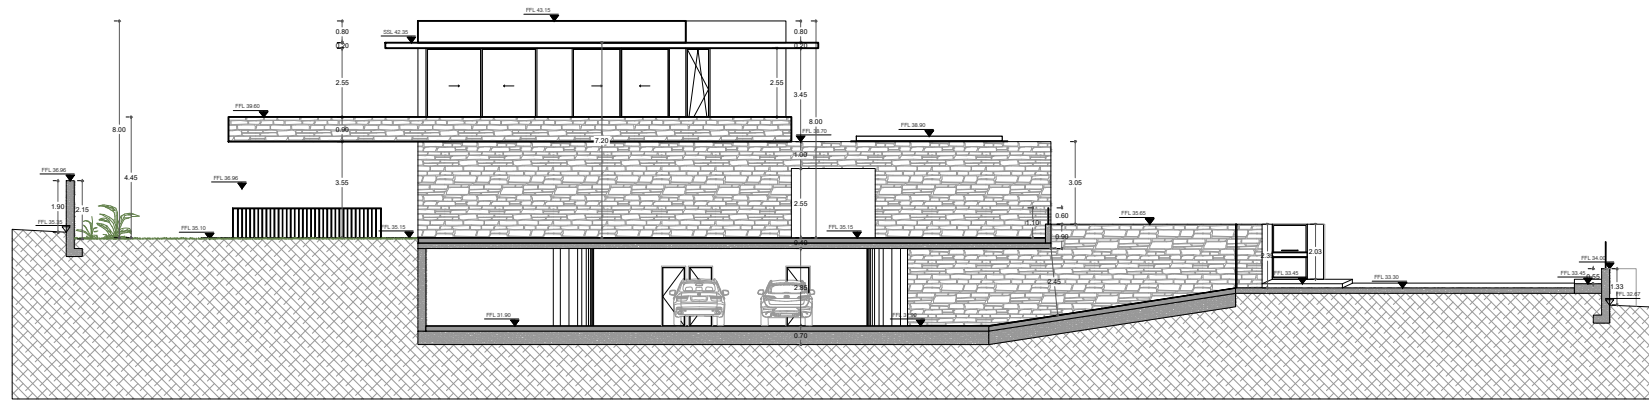

ΔΥΤΙΚΗ ΟΨΗ (ΚΑΤΟΙΚΙΑ Β) ΚΛ. 1:100

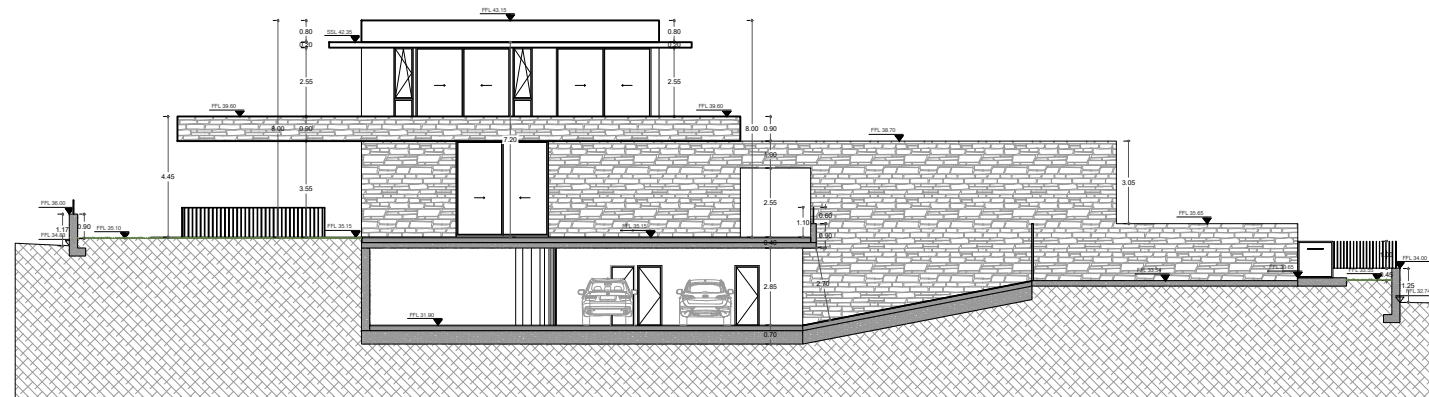

ΔΥΤΙΚΗ ΟΨΗ (ΚΑΤΟΙΚΙΑ Γ) ΚΛ. 1:100

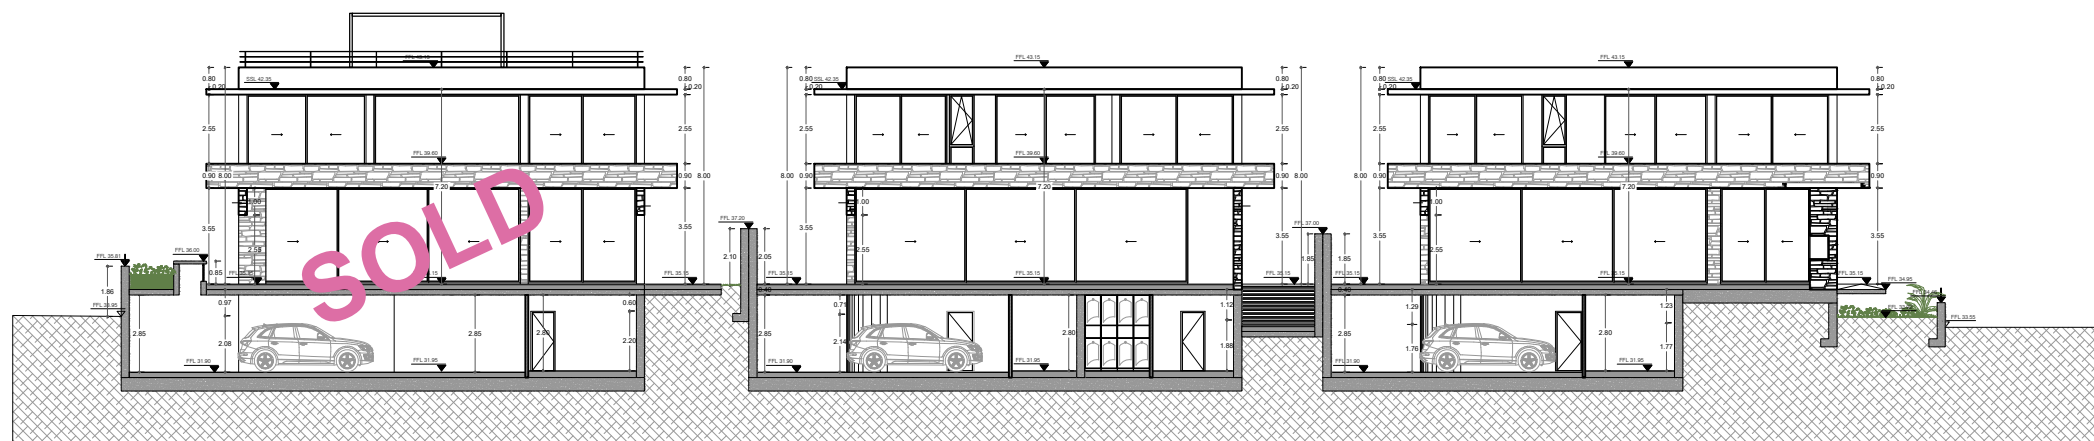

ΚΑΤΟΙΚΙΑ Α

ΚΑΤΟΙΚΙΑ Β

ΚΑΤΟΙΚΙΑ Γ

ΝΟΤΙΑ ΟΨΗ ΚΛ. 1:100