

ΣΗΜΕΙΩΣΕΙΣ:  
 ■ ΣΚΕΛΕΤΟΣ ΑΠΟ ΟΠΛΙΣΜ. ΣΚΥΡΩΜΑ  
 ▨ ΤΟΙΚΟΠΟΙΑ ΑΠΟ ΤΟΥΒΑ

ΥΠΟΜΝΗΜΑ:  
 ● ΠΡΟΤΕΙΝΟΜΕΝΑ ΥΨΟΜΕΤΡΑ  
 ● ΥΦΙΣΤΑΜΕΝΑ ΥΨΟΜΕΤΡΑ

Α/Α	ΗΜΕΡΟΜ.	ΑΛΛΑΓΕΣ

**ΑΝΡΑ**  
 ARCHITECTS

8 Τηλε: Αρτέμ. 202, Γεωργίου, 4061 Λιβάδιον Τ.Κ. + 3023273 | + 30242760  
 e-mail: info@anraarchitects.com | www.anraarchitects.com

ΥΠΟΓΡΑΦΗ ΑΡΧΙΤΕΚΤΟΝΑ:

ΥΠΟΓΡΑΦΗ ΙΔΙΟΚΤΗΤΗ:

ΕΡΓΟ - PROJECT:  
**ΣΧΕΔΙΑΣΜΟΣ ΠΟΛΥΚΑΤΟΙΚΙΩΝ ΣΤΟ ΔΗΜΟ ΛΙΒΑΔΙΩΝ ΛΑΡΝΑΚΑΣ ΠΟΛΥΚΑΤΟΙΚΙΑ 04, 05, 06, 07**

ΤΙΤΛΟΣ ΣΧΕΔΙΟΥ - DRAWING:  
**ΧΩΡΟΤΑΞΙΚΟ**

ΣΤΑΔΙΟ ΜΕΛΕΤΗΣ - STATUS:  
**ΠΟΛΕΟΔΟΜΙΚΗ ΑΔΕΙΑ**

ΚΑΙΜΑΚΑ@AZ: **1 : 250** ΗΜΕΡΟΜΗΝΙΑ: **ΟΚΤΩΒΡΙΟΣ 2022**

21.066.GTS

ΑΡΙΘΜΟΣ ΣΧΕΔΙΟΥ **119**

456

455

457


458

ΧΩΡΟΤΑΞΙΚΟ


SCALE 1:250

GUEST

ΚΟΙΝΟΤΙΚΟΣ ΕΞΟΠΛΙΣΜΟΣ

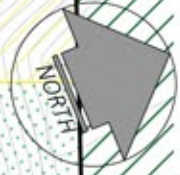



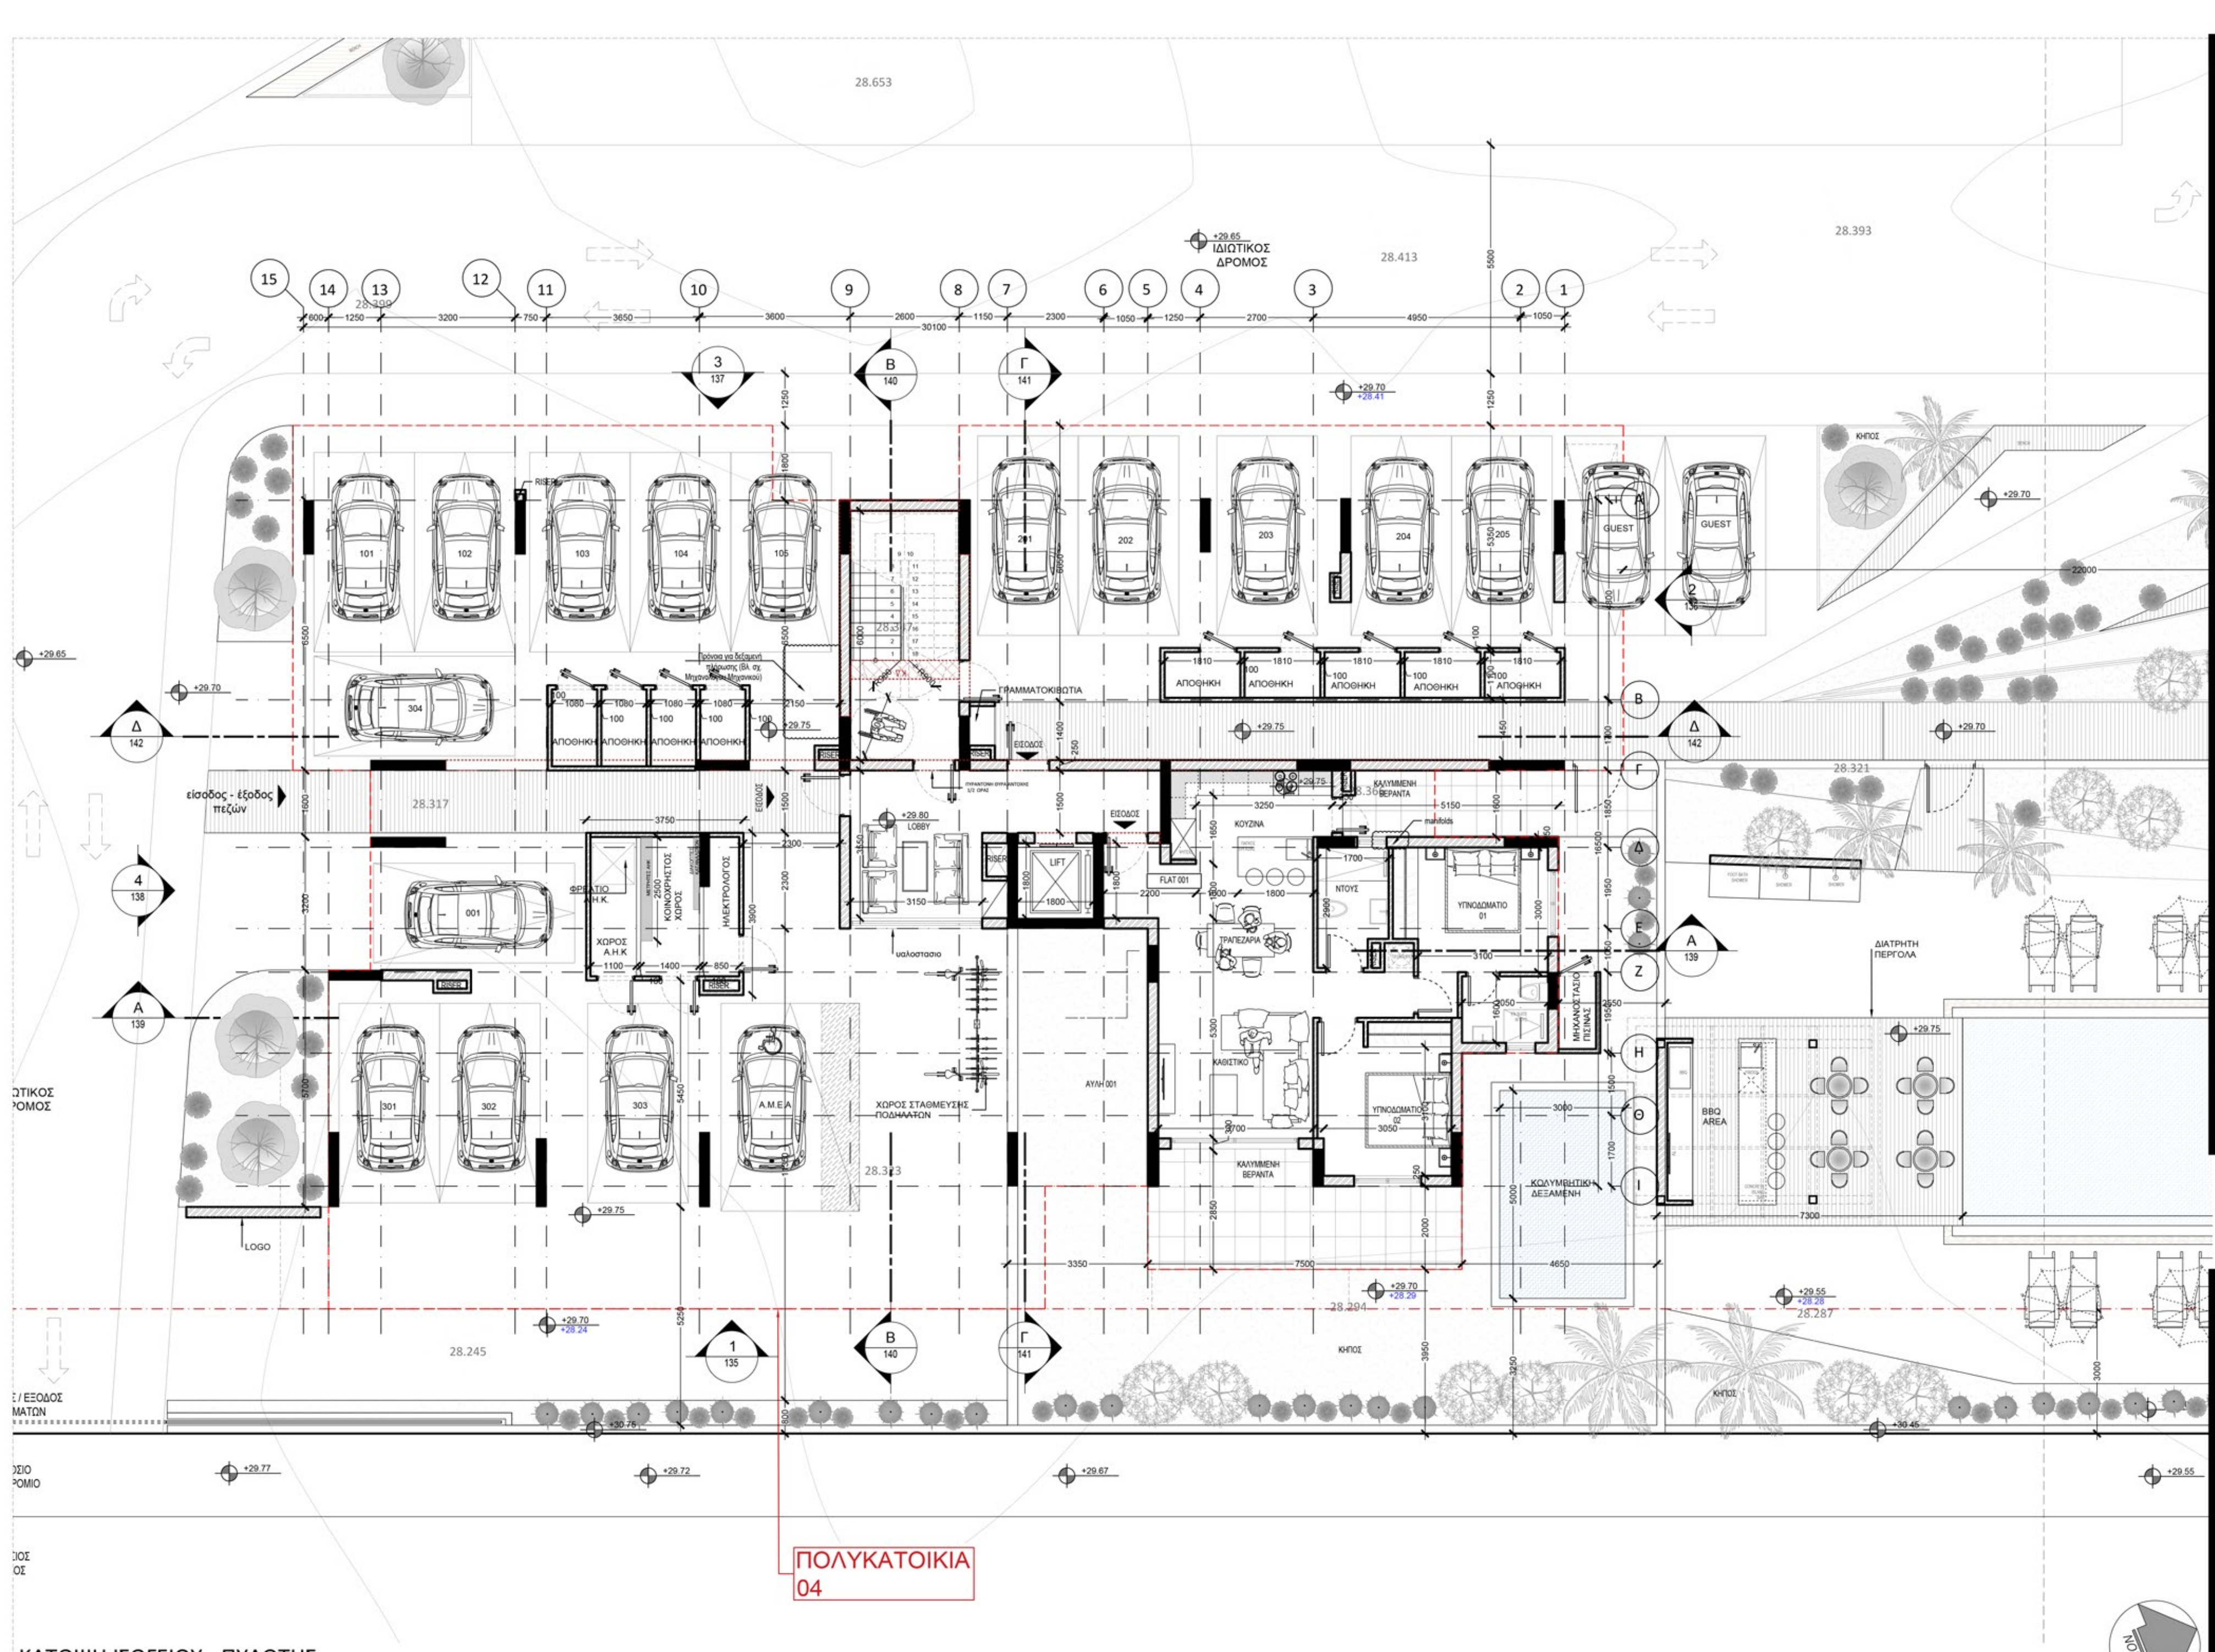

ΣΗΜΕΙΩΣΕΙΣ:  
 ■ ΣΚΕΛΕΤΟΣ ΑΠΟ ΟΠΛΙΣΜ. ΣΚΥΡΩΜΑ  
 ▨ ΤΟΙΧΟΠΟΙΑ ΑΠΟ ΤΟΥΒΛΟ

ΥΠΟΜΝΗΜΑ:  
 ● ΠΡΟΤΕΙΝΟΜΕΝΑ ΥΨΟΜΕΤΡΑ  
 ● ΥΦΙΣΤΑΜΕΝΑ ΥΨΟΜΕΤΡΑ

Α/Α	ΗΜΕΡΟΜ.	ΑΛΛΑΓΕΣ

**ANPA**  
 ARCHITECTS

8 Τηλε: Αρσέν 102, Γεωργίου, 4061 Λιβάδιον Τ.Κ. + 99225771 | 99247960  
 e-mail: anpa@anpaarchitects.com | anpa@anpaarchitects.com

ΥΠΟΓΡΑΦΗ ΑΡΧΙΤΕΚΤΟΝΑ:

ΥΠΟΓΡΑΦΗ ΙΔΙΟΚΤΗΤΗ:

ΕΡΓΟ - PROJECT:  
 ΣΧΕΔΙΑΣΜΟΣ ΠΟΛΥΚΑΤΟΙΚΙΩΝ ΣΤΟ  
 ΔΗΜΟ ΛΙΒΑΔΙΩΝ ΛΑΡΝΑΚΑΣ  
 ΠΟΛΥΚΑΤΟΙΚΙΑ 04

ΤΙΤΛΟΣ ΣΧΕΔΙΟΥ - DRAWING:  
 ΚΑΤΟΨΗ ΙΣΟΓΕΙΟΥ - ΠΥΛΩΤΗΣ

ΣΤΑΔΙΟ ΜΕΛΕΤΗΣ - STATUS:  
 ΠΟΛΕΟΔΟΜΙΚΗ ΑΔΕΙΑ

ΚΑΙΜΑΚΑ@AZ: ΗΜΕΡΟΜΗΝΙΑ:  
 1:100 ΟΚΤΩΒΡΙΟΣ 2022


21.066.G.T.S

ΑΡΙΘΜΟΣ ΣΧΕΔΙΟΥ 120



ΚΑΤΟΨΗ ΙΣΟΓΕΙΟΥ - ΠΥΛΩΤΗΣ  
 SCALE 1:100



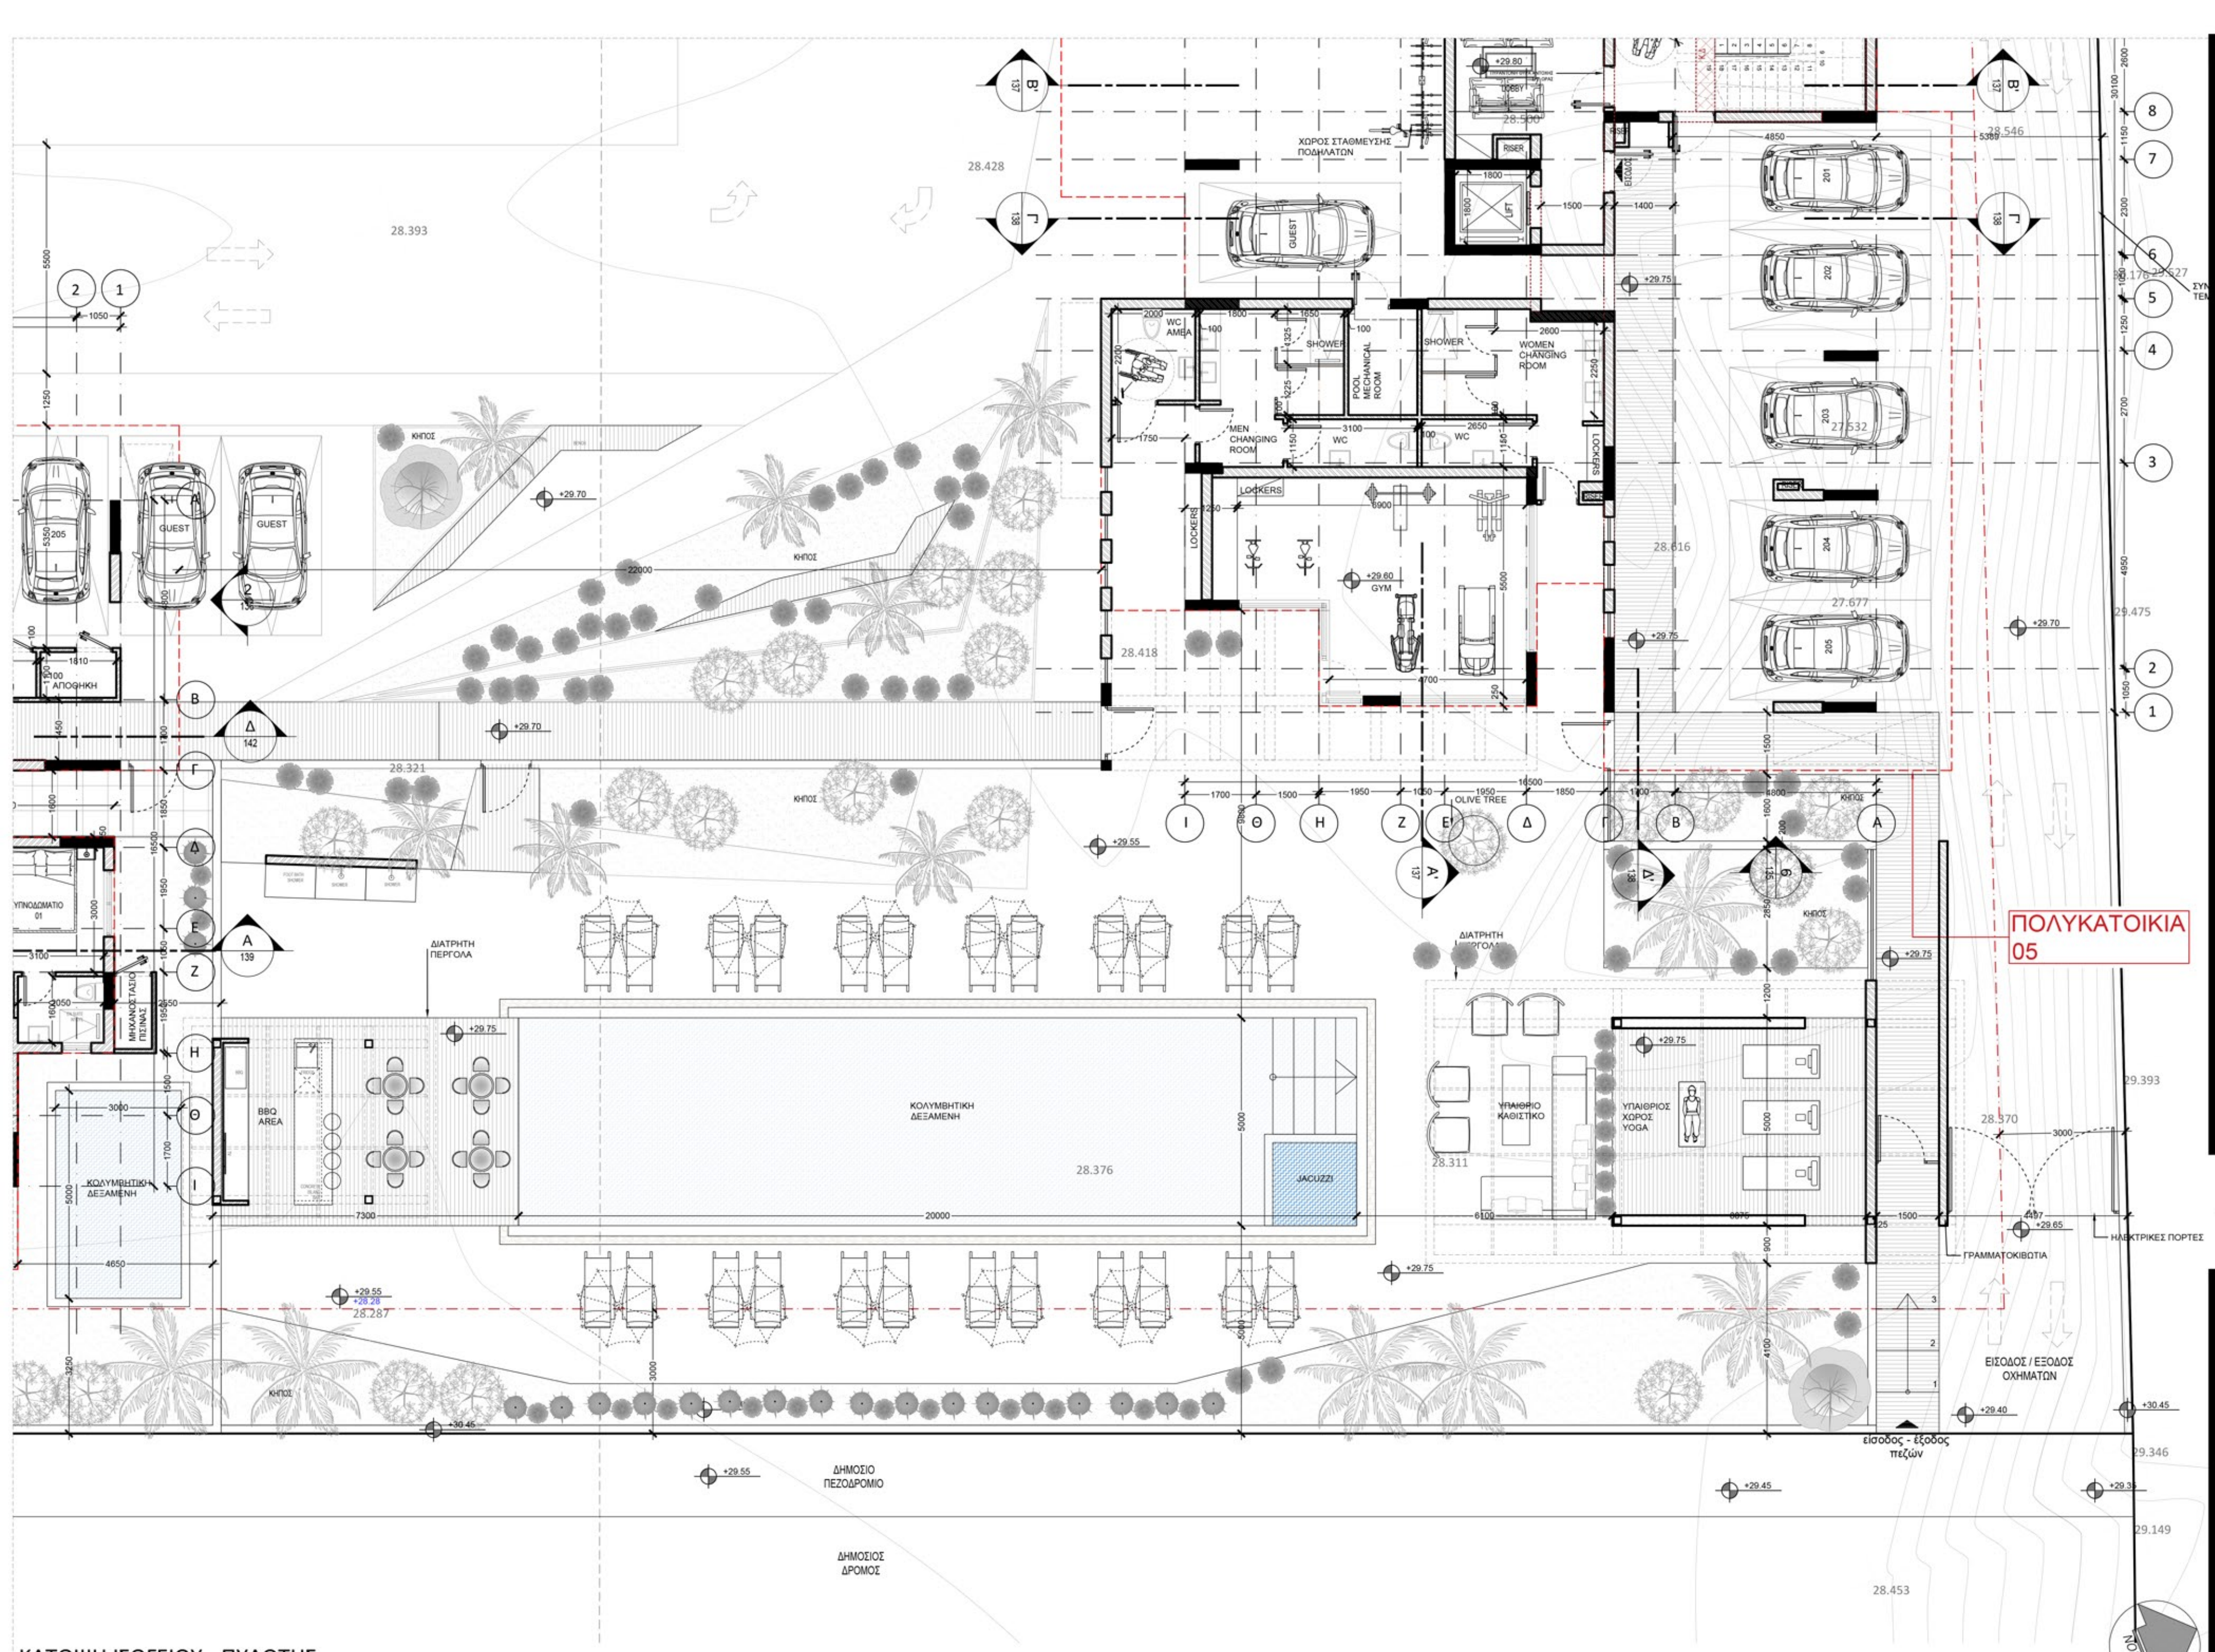

ΣΗΜΕΙΩΣΕΙΣ:  
 ■ ΣΚΕΛΕΤΟΣ ΑΠΟ ΟΠΛΙΣΜ. ΣΚΥΡΩΜΕΝΑ  
 ▨ ΤΟΙΧΟΠΟΙΑ ΑΠΟ ΤΟΥΒΑ

ΥΠΟΜΝΗΜΑ:  
 ● ΠΡΟΤΕΙΝΟΜΕΝΑ ΥΨΟΜΕΤΡΑ  
 ○ ΥΦΙΣΤΑΜΕΝΑ ΥΨΟΜΕΤΡΑ

Α/Α	ΗΜΕΡΟΜ.	ΑΛΛΑΓΕΣ

**ANPA**  
 ARCHITECTS

ΥΠΟΓΡΑΦΗ ΑΡΧΙΤΕΚΤΟΝΑ:

ΥΠΟΓΡΑΦΗ ΙΔΙΟΚΤΗΤΗΣ:

ΕΡΓΟ - PROJECT:  
 ΣΧΕΔΙΑΣΜΟΣ ΠΟΛΥΚΑΤΟΙΚΙΩΝ ΣΤΟ  
 ΔΗΜΟ ΛΙΒΑΔΙΩΝ ΛΑΡΝΑΚΑΣ  
 ΠΟΛΥΚΑΤΟΙΚΙΑ 04

ΤΙΤΛΟΣ ΣΧΕΔΙΟΥ - DRAWING:  
 ΚΑΤΟΨΗ ΙΣΟΓΕΙΟΥ - ΠΥΛΩΤΗΣ

ΣΤΑΔΙΟ ΜΕΛΕΤΗΣ - STATUS:  
 ΠΟΛΕΟΔΟΜΙΚΗ ΑΔΕΙΑ

ΚΑΙΜΑΚΑ@AZ: ΗΜΕΡΟΜΗΝΙΑ:  
 1:100 ΟΚΤΩΒΡΙΟΣ 2022


21.066.GTS

ΑΡΙΘΜΟΣ ΣΧΕΔΙΟΥ 120

ΚΑΤΟΨΗ ΙΣΟΓΕΙΟΥ - ΠΥΛΩΤΗΣ  
 SCALE 1:100



ΣΗΜΕΙΩΣΕΙΣ:  
 ■ ΣΚΕΛΕΤΟΣ ΑΠΟ ΟΠΛΙΣΜ. ΣΚΥΡΩΜΑ  
 ▨ ΤΟΙΧΟΠΟΙΑ ΑΠΟ ΤΟΥΒΛΑ

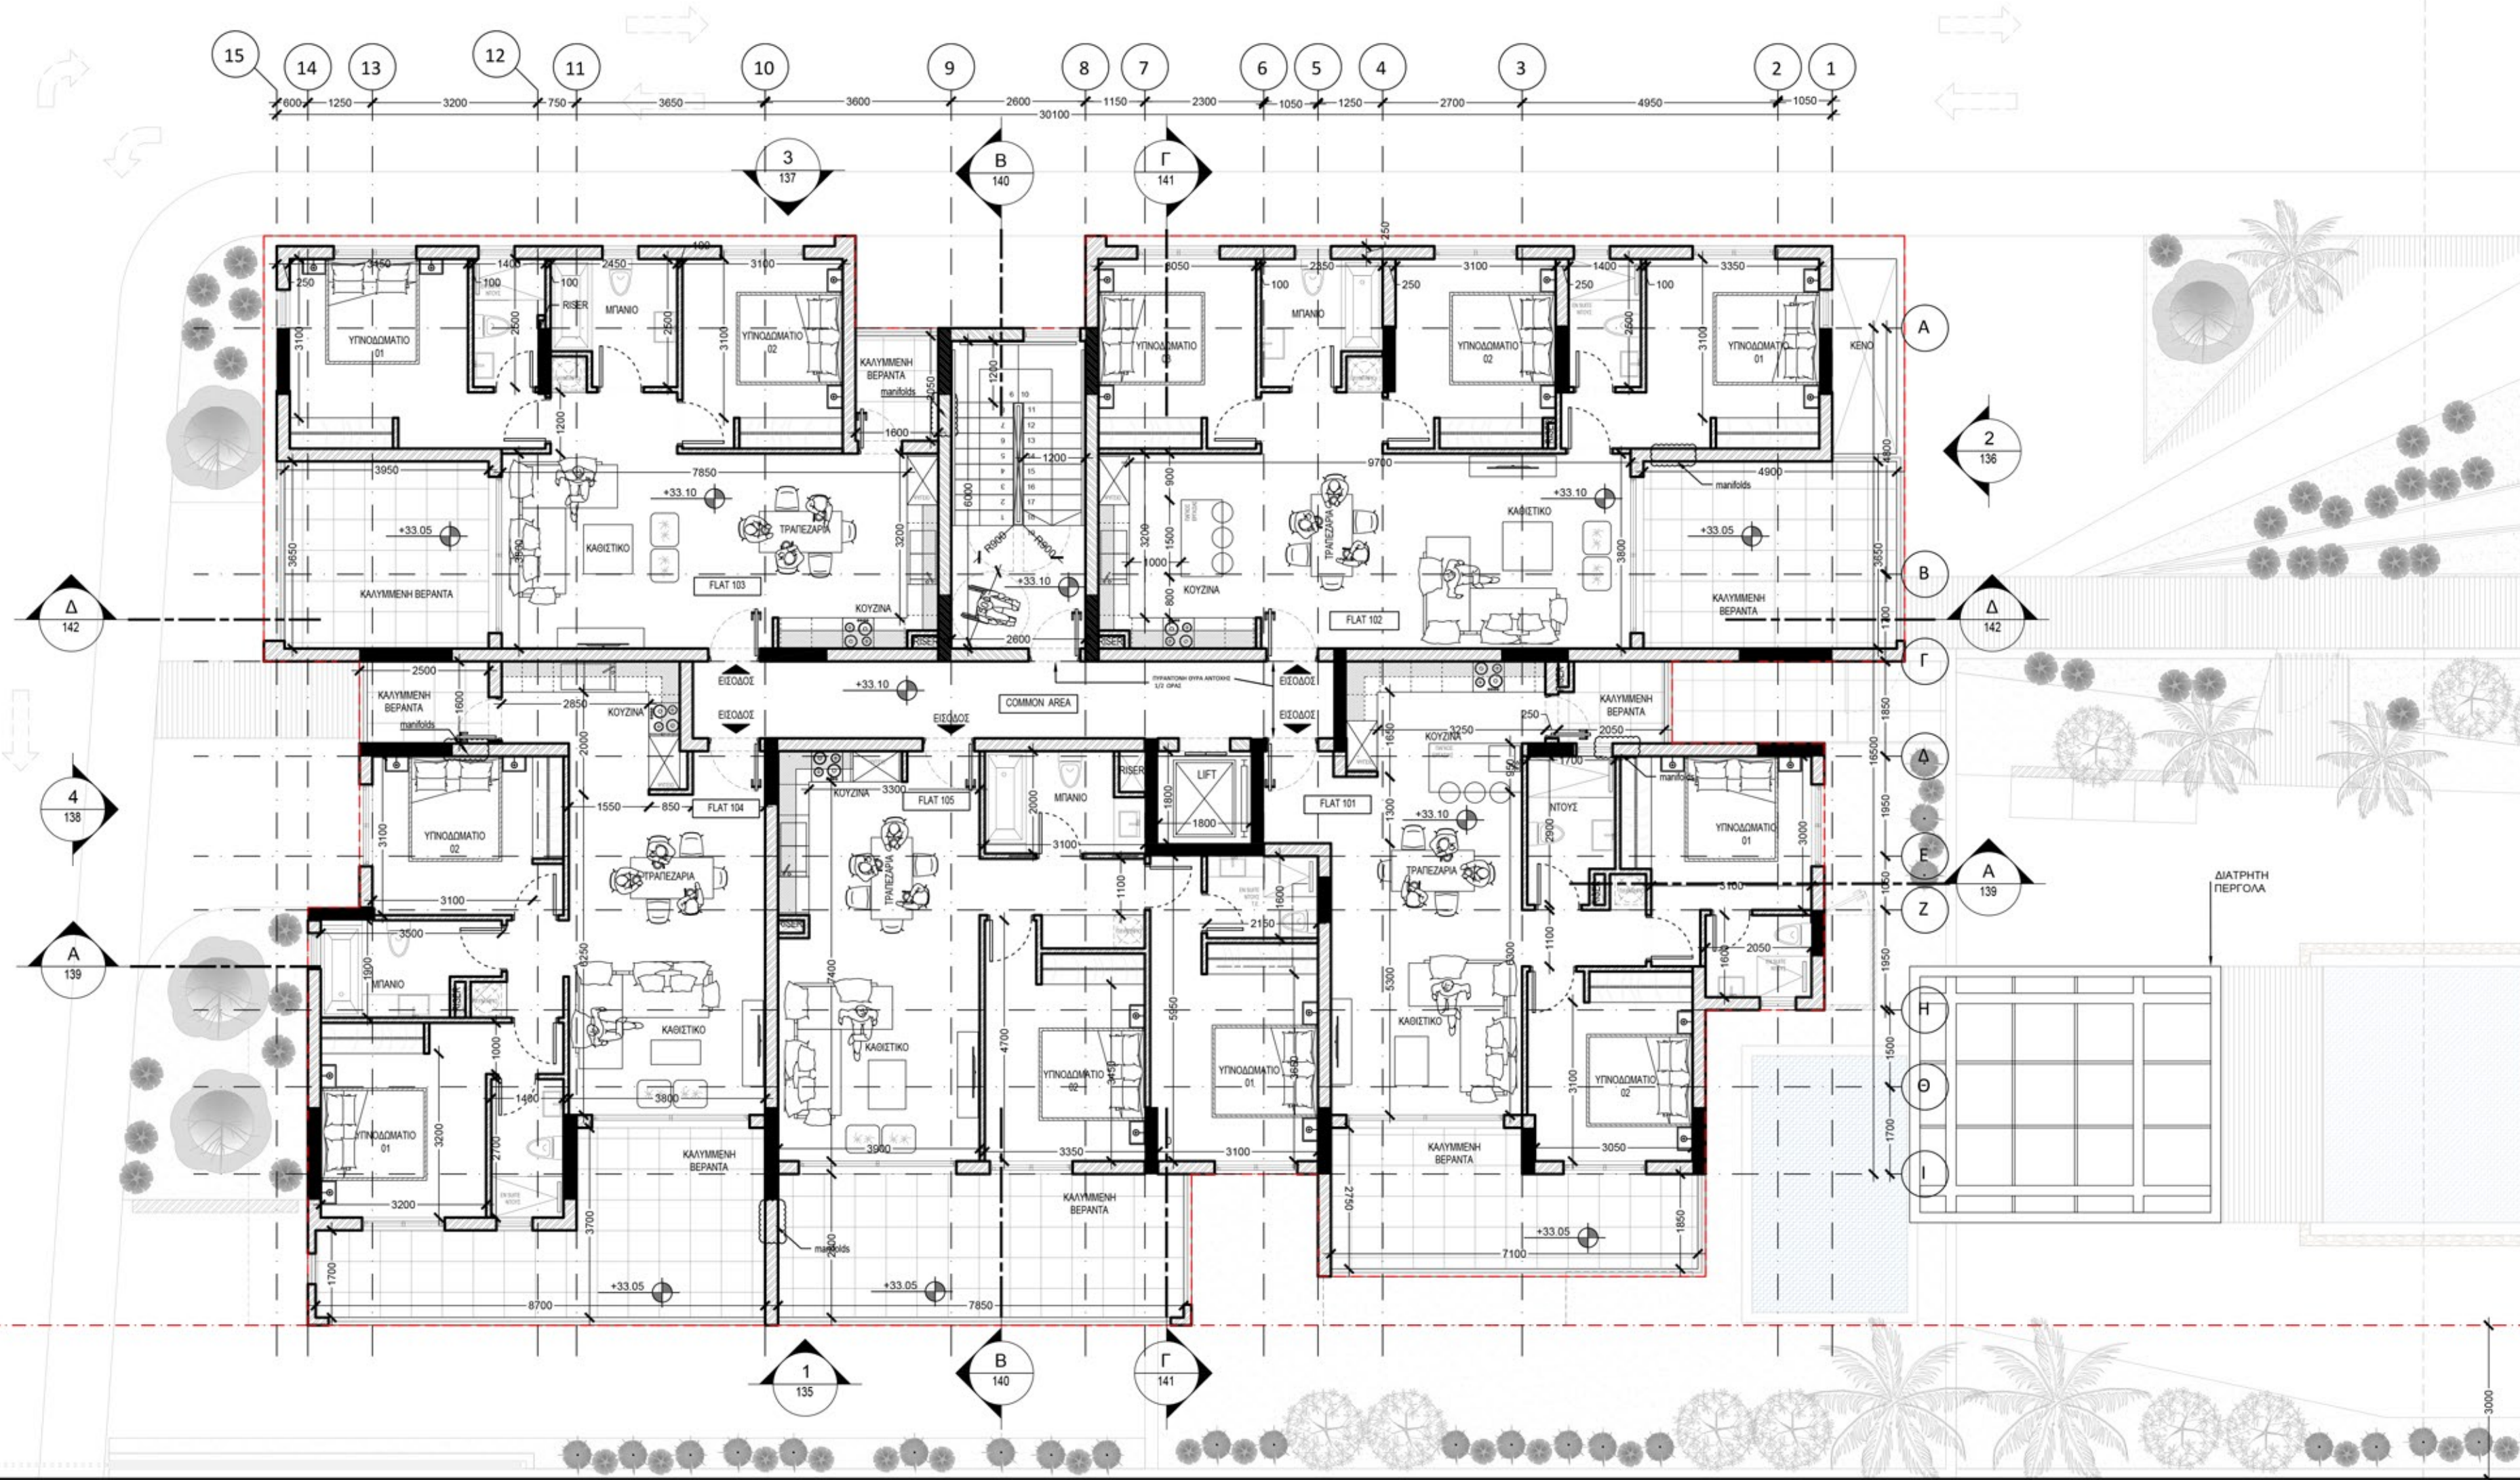

ΥΠΟΜΝΗΜΑ:  
 ● ΠΡΟΤΕΙΝΟΜΕΝΑ ΨΩΜΕΤΡΑ  
 ● ΨΕΓΓΙΣΜΕΝΑ ΨΩΜΕΤΡΑ

A/A	ΗΜΕΡΟΜ.	ΑΛΛΑΓΕΣ

**ANPA**  
 ARCHITECTS

8 Τηλε: Αρσλ 202, Γεωργίου, 4042 Λιβάδιον Τ.Κ. + 90225773 | + 90247260  
 e-mail: info@anpaarchitects.com | anpa@anpaarchitects.com

ΥΠΟΓΡΑΦΗ ΑΡΧΙΤΕΚΤΟΝΑ:

ΥΠΟΓΡΑΦΗ ΙΔΙΟΚΤΗΤΗ:

ΕΡΓΟ - PROJECT:  
**ΣΧΕΔΙΑΣΜΟΣ ΠΟΛΥΚΑΤΟΙΚΙΩΝ ΣΤΟ ΔΗΜΟ ΛΙΒΑΔΙΩΝ ΛΑΡΝΑΚΑΣ ΠΟΛΥΚΑΤΟΙΚΙΑ 04**

ΤΙΤΛΟΣ ΣΧΕΔΙΟΥ - DRAWING:  
**ΚΑΤΟΨΗ 1ου ΟΡΟΦΟΥ**

ΣΤΑΔΙΟ ΜΕΛΕΤΗΣ - STATUS:  
**ΠΟΛΕΟΔΟΜΙΚΗ ΑΔΕΙΑ**

ΚΑΙΜΑΚΑ@AZ: ΗΜΕΡΟΜΗΝΙΑ:  
**1:100 ΟΚΤΩΒΡΙΟΣ 2022**

21.066.G.T.S


ΑΡΙΘΜΟΣ ΣΧΕΔΙΟΥ **121**

ΚΑΤΟΨΗ 1ου ΟΡΟΦΟΥ  
 SCALE 1:100





ΣΗΜΕΙΩΣΕΙΣ:  
 ■ ΣΚΕΛΕΤΟΣ ΑΠΟ ΟΠΛΙΣΜ. ΣΚΥΡΟΔΕΜΑ  
 ▨ ΤΟΙΧΟΠΟΙΑ ΑΠΟ ΤΟΥΒΛΟ

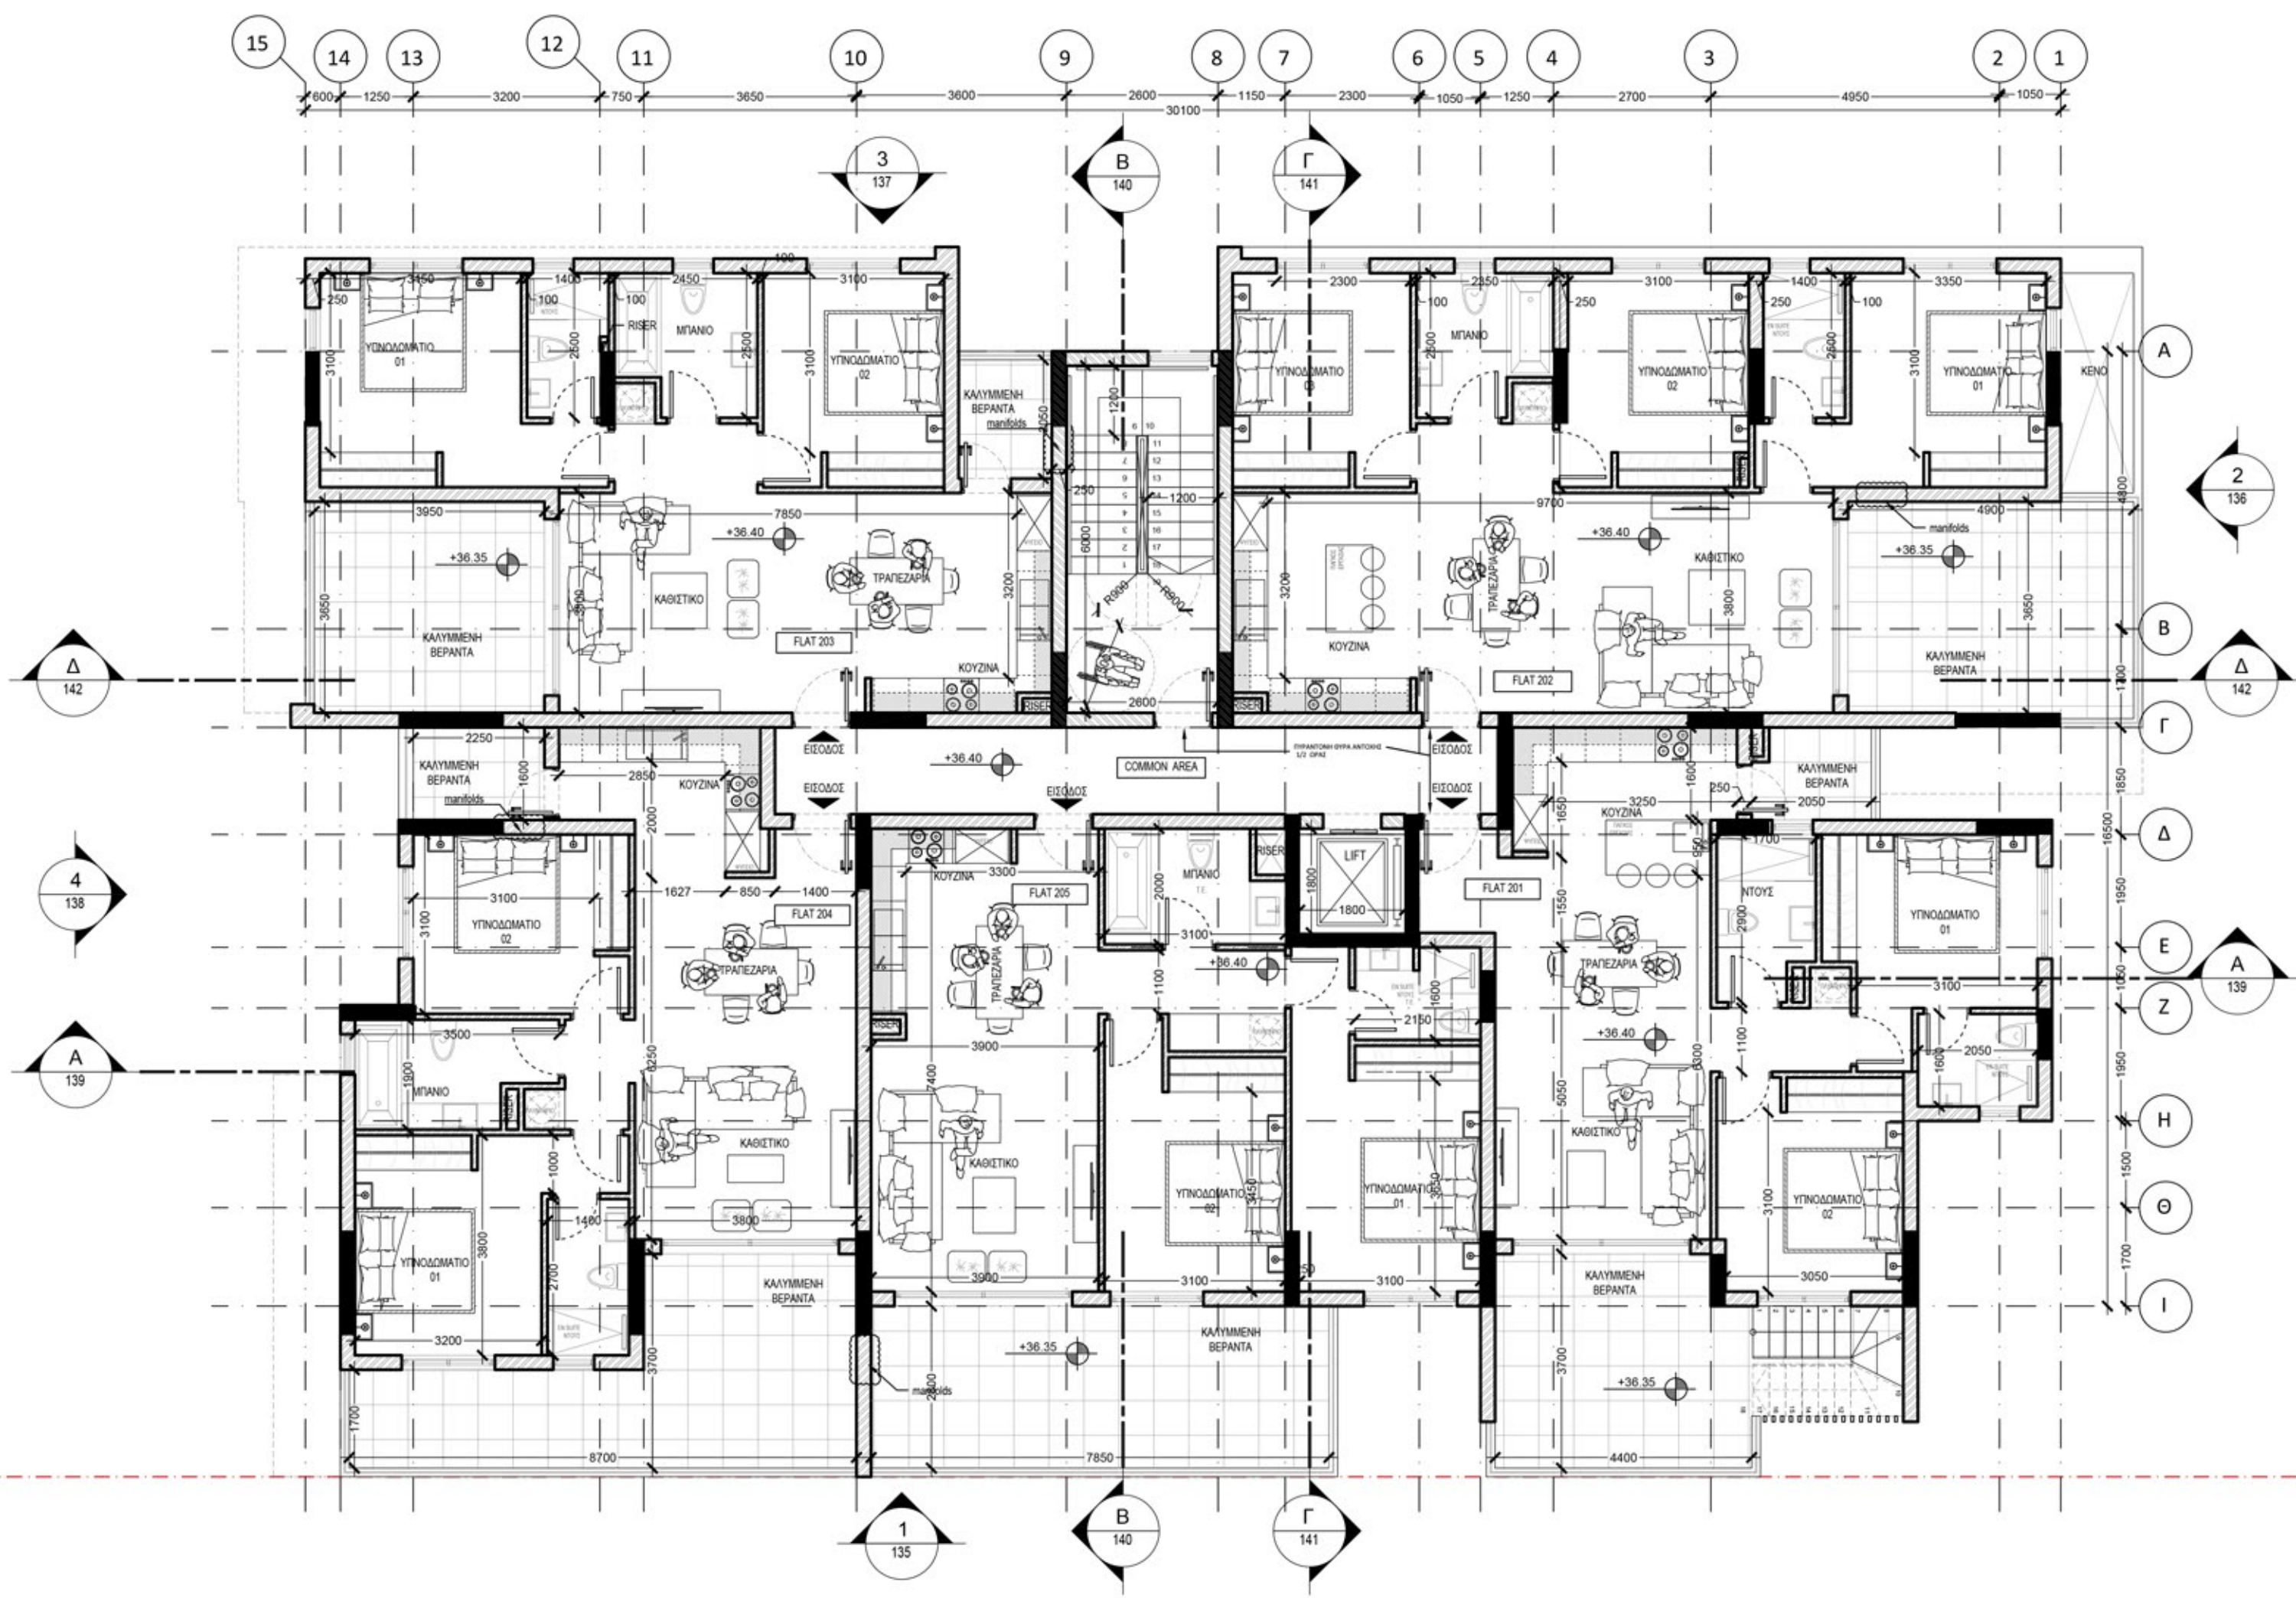

ΥΠΟΜΝΗΜΑ:  
 ● ΠΡΟΤΕΙΝΟΜΕΝΑ ΥΨΟΜΕΤΡΑ  
 ● ΥΦΙΣΤΑΜΕΝΑ ΥΨΟΜΕΤΡΑ

Α/Α	ΗΜΕΡΟΜ.	ΑΛΛΑΓΕΣ

**ANPA**  
 ARCHITECTS

8 Τησν, Αρσν 102, Γεωργεσσ, 4011 Λησσν, Τ.Κ. 19023(7) | +30 210 710 1100  
 + 30 210 710 1101 | + 30 210 710 1102

ΥΠΟΓΡΑΦΗ ΑΡΧΙΤΕΚΤΟΝΑ:

ΥΠΟΓΡΑΦΗ ΙΔΙΟΚΤΗΤΗ:

ΕΡΓΟ - PROJECT:  
**ΣΧΕΔΙΑΣΜΟΣ ΠΟΛΥΚΑΤΟΙΚΙΩΝ ΣΤΟ ΔΗΜΟ ΛΙΒΑΔΙΩΝ ΛΑΡΝΑΚΑΣ ΠΟΛΥΚΑΤΟΙΚΙΑ 04**

ΤΙΤΛΟΣ ΣΧΕΔΙΟΥ - DRAWING:  
**ΚΑΤΟΨΗ 2ου ΟΡΟΦΟΥ**

ΣΤΑΔΙΟ ΜΕΛΕΤΗΣ - STATUS:  
**ΠΟΛΕΟΔΟΜΙΚΗ ΑΔΕΙΑ**

ΚΑΙΜΑΚΑ@AZ: 1:100 ΗΜΕΡΟΜΗΝΙΑ: ΟΚΤΩΒΡΙΟΣ 2022

21.066.G.T.S


ΑΡΙΘΜΟΣ ΣΧΕΔΙΟΥ: 122



ΚΑΤΟΨΗ 2ου ΟΡΟΦΟΥ  
 SCALE 1:100



ΣΗΜΕΙΩΣΕΙΣ:  
 ■ ΣΚΕΛΕΤΟΣ ΑΠΟ ΟΠΛΙΣΜ. ΣΚΥΡΩΜΑ  
 ▨ ΤΟΙΧΟΠΟΙΑ ΑΠΟ ΤΟΥΒΛΟ

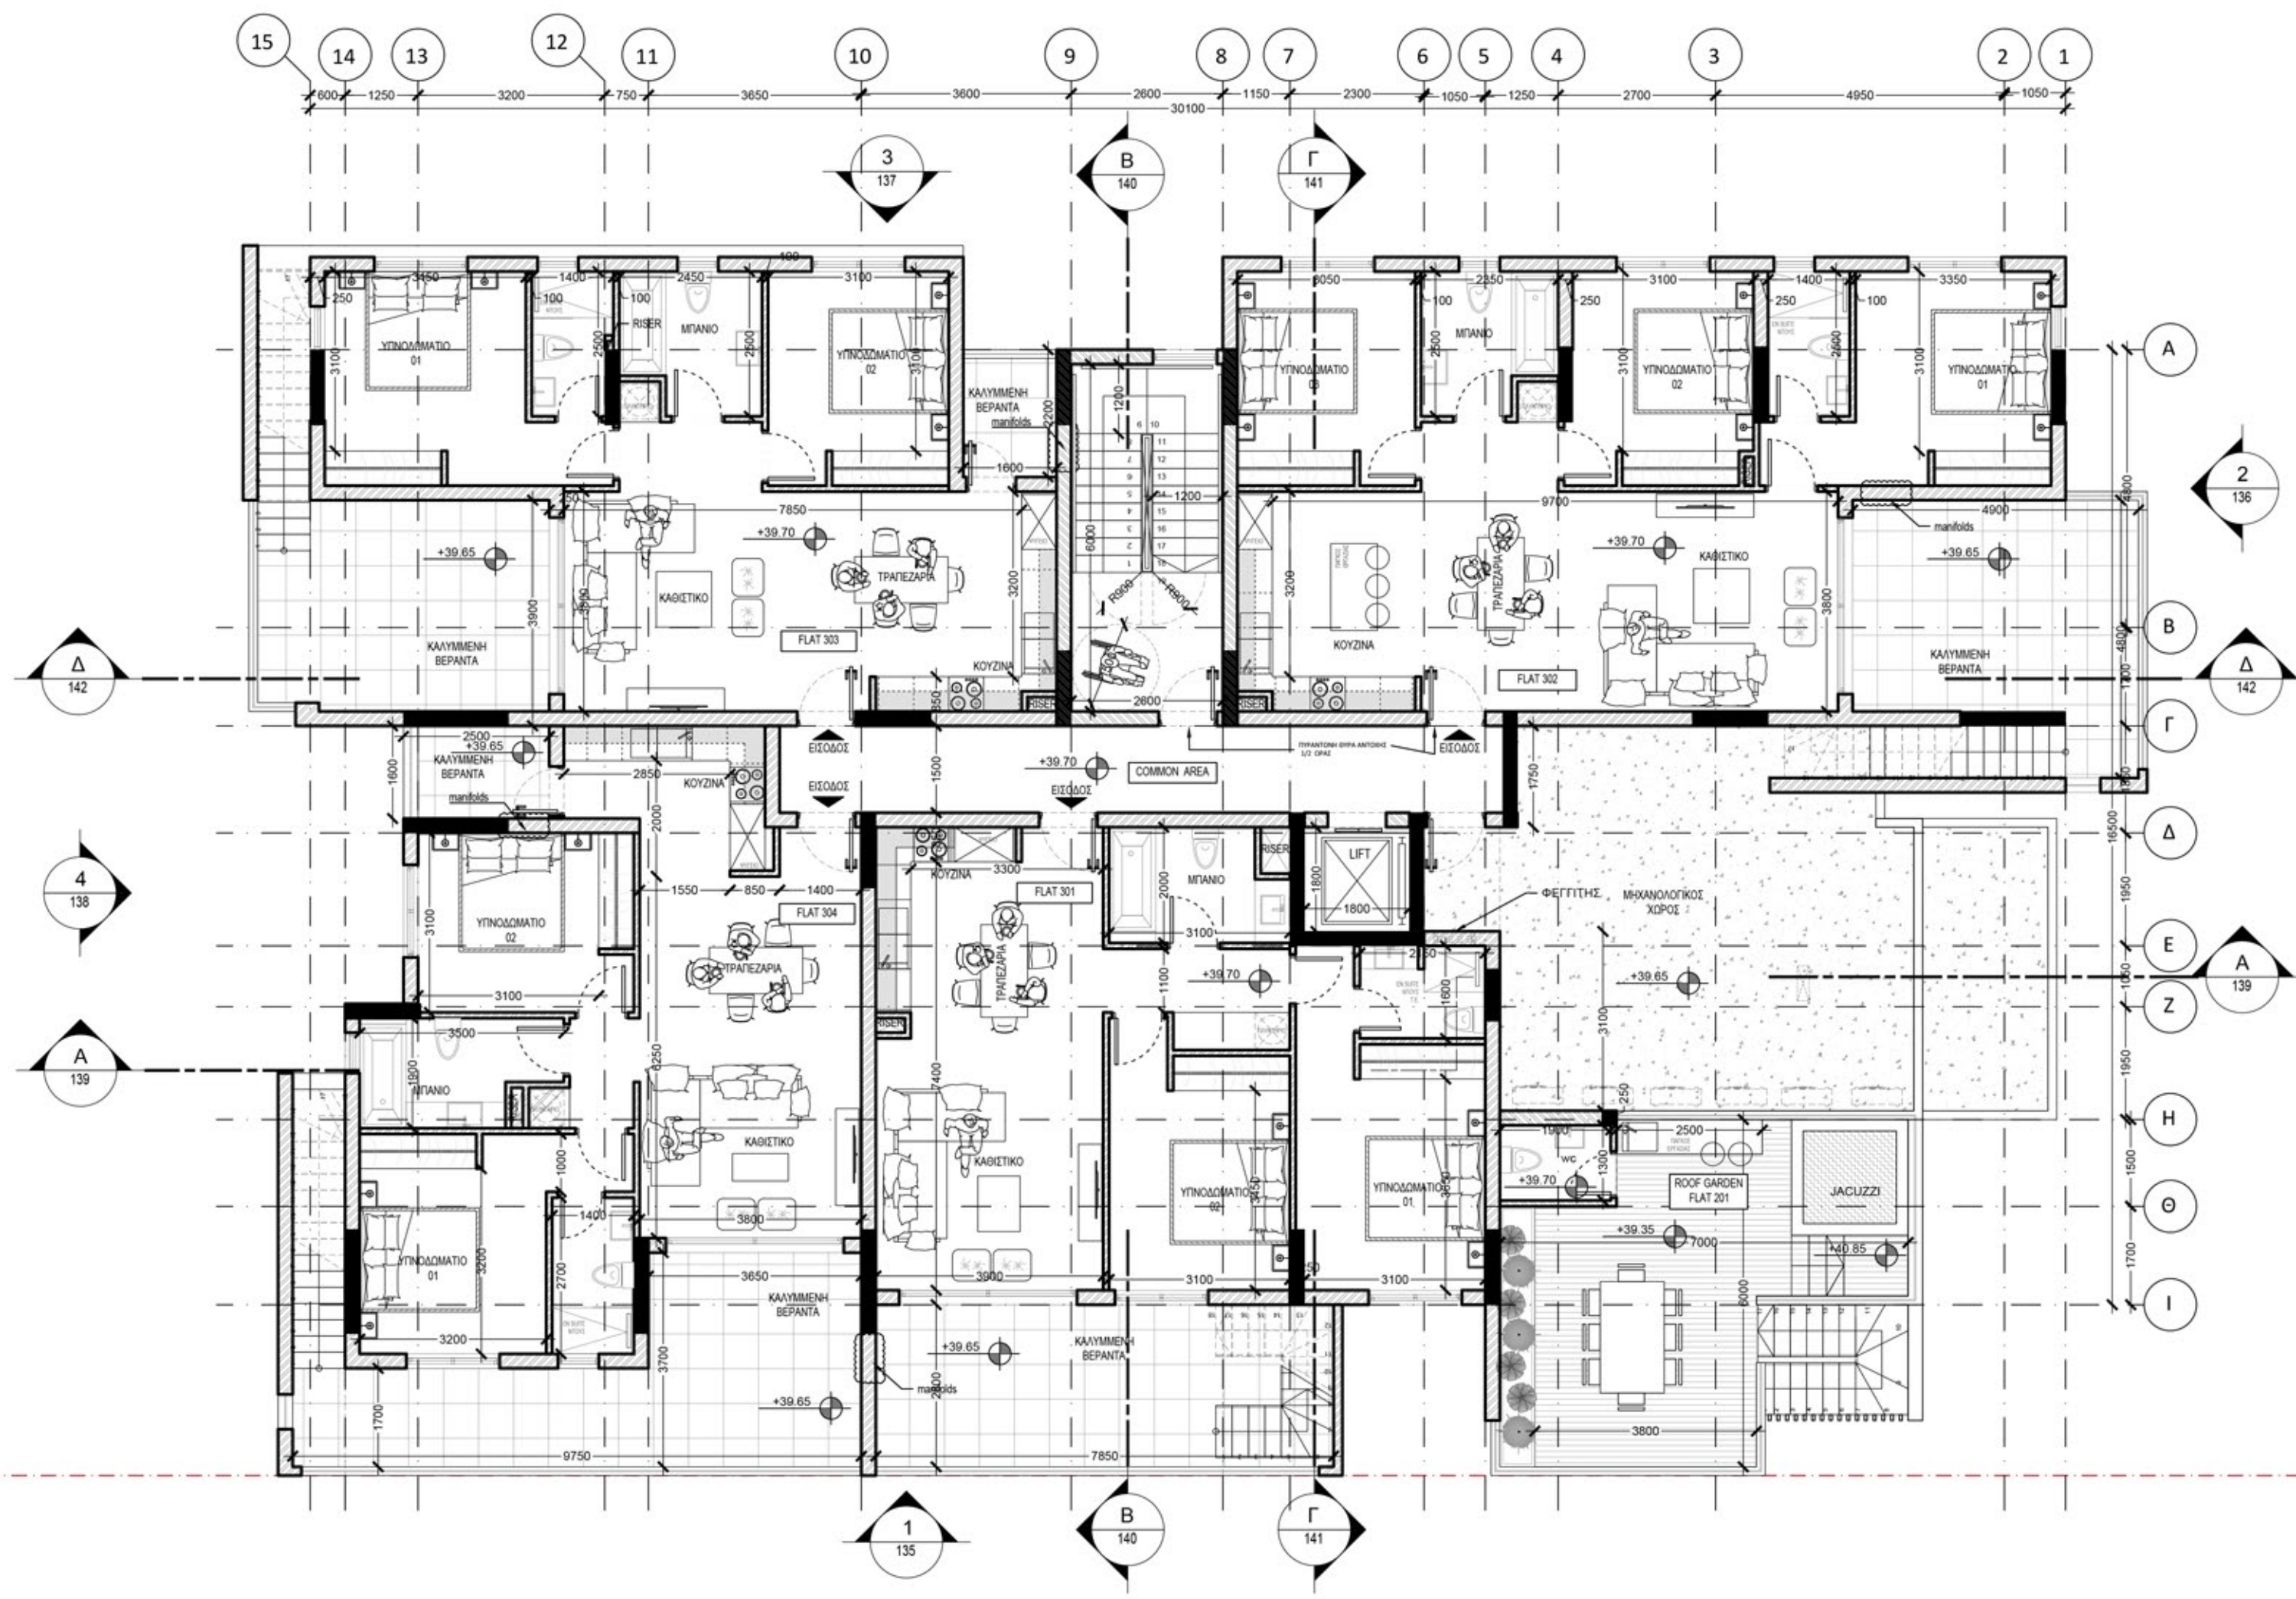

ΥΠΟΜΝΗΜΑ:  
 ● ΠΡΟΤΕΙΝΟΜΕΝΑ ΥΨΩΜΕΤΡΑ  
 ● ΥΦΙΣΤΑΜΕΝΑ ΥΨΩΜΕΤΡΑ

Α/Α	ΗΜΕΡΟΜ.	ΑΛΛΑΓΕΣ

**ANPA**  
 ARCHITECTS

8 Τηλε: Αρσέν 202, Θεσσαλονίκη, 54061 Ελλάδα | Τ: +30 5523371 | +30 5524790  
 e: anpa@anpaarchitects.com | www.anpaarchitects.com

ΥΠΟΓΡΑΦΗ ΑΡΧΙΤΕΚΤΟΝΑ:

ΥΠΟΓΡΑΦΗ ΙΔΙΟΚΤΗΤΗ:

ΕΡΓΟ - PROJECT:  
**ΣΧΕΔΙΑΣΜΟΣ ΠΟΛΥΚΑΤΟΙΚΙΩΝ ΣΤΟ ΔΗΜΟ ΛΙΒΑΔΙΩΝ ΛΑΡΝΑΚΑΣ ΠΟΛΥΚΑΤΟΙΚΙΑ 04**

ΤΙΤΛΟΣ ΣΧΕΔΙΟΥ - DRAWING:  
**ΚΑΤΟΨΗ 3ου ΟΡΟΦΟΥ**

ΣΤΑΔΙΟ ΜΕΛΕΤΗΣ - STATUS:  
**ΠΟΛΕΟΔΟΜΙΚΗ ΑΔΕΙΑ**

ΚΑΙΜΑΚΑ@ΑΖ: 1:100 ΗΜΕΡΟΜΗΝΙΑ: **ΟΚΤΩΒΡΙΟΣ 2022**


21.066.G.T.S

ΑΡΙΘΜΟΣ ΣΧΕΔΙΟΥ **123**





ΣΗΜΕΙΩΣΕΙΣ:  
 ■ ΣΚΕΛΕΤΟΣ ΑΠΟ ΟΠΛΙΣΜ. ΣΚΥΡΟΔΕΜΑ  
 ▨ ΤΟΙΧΟΠΟΙΑ ΑΠΟ ΤΟΥΒΛΑ

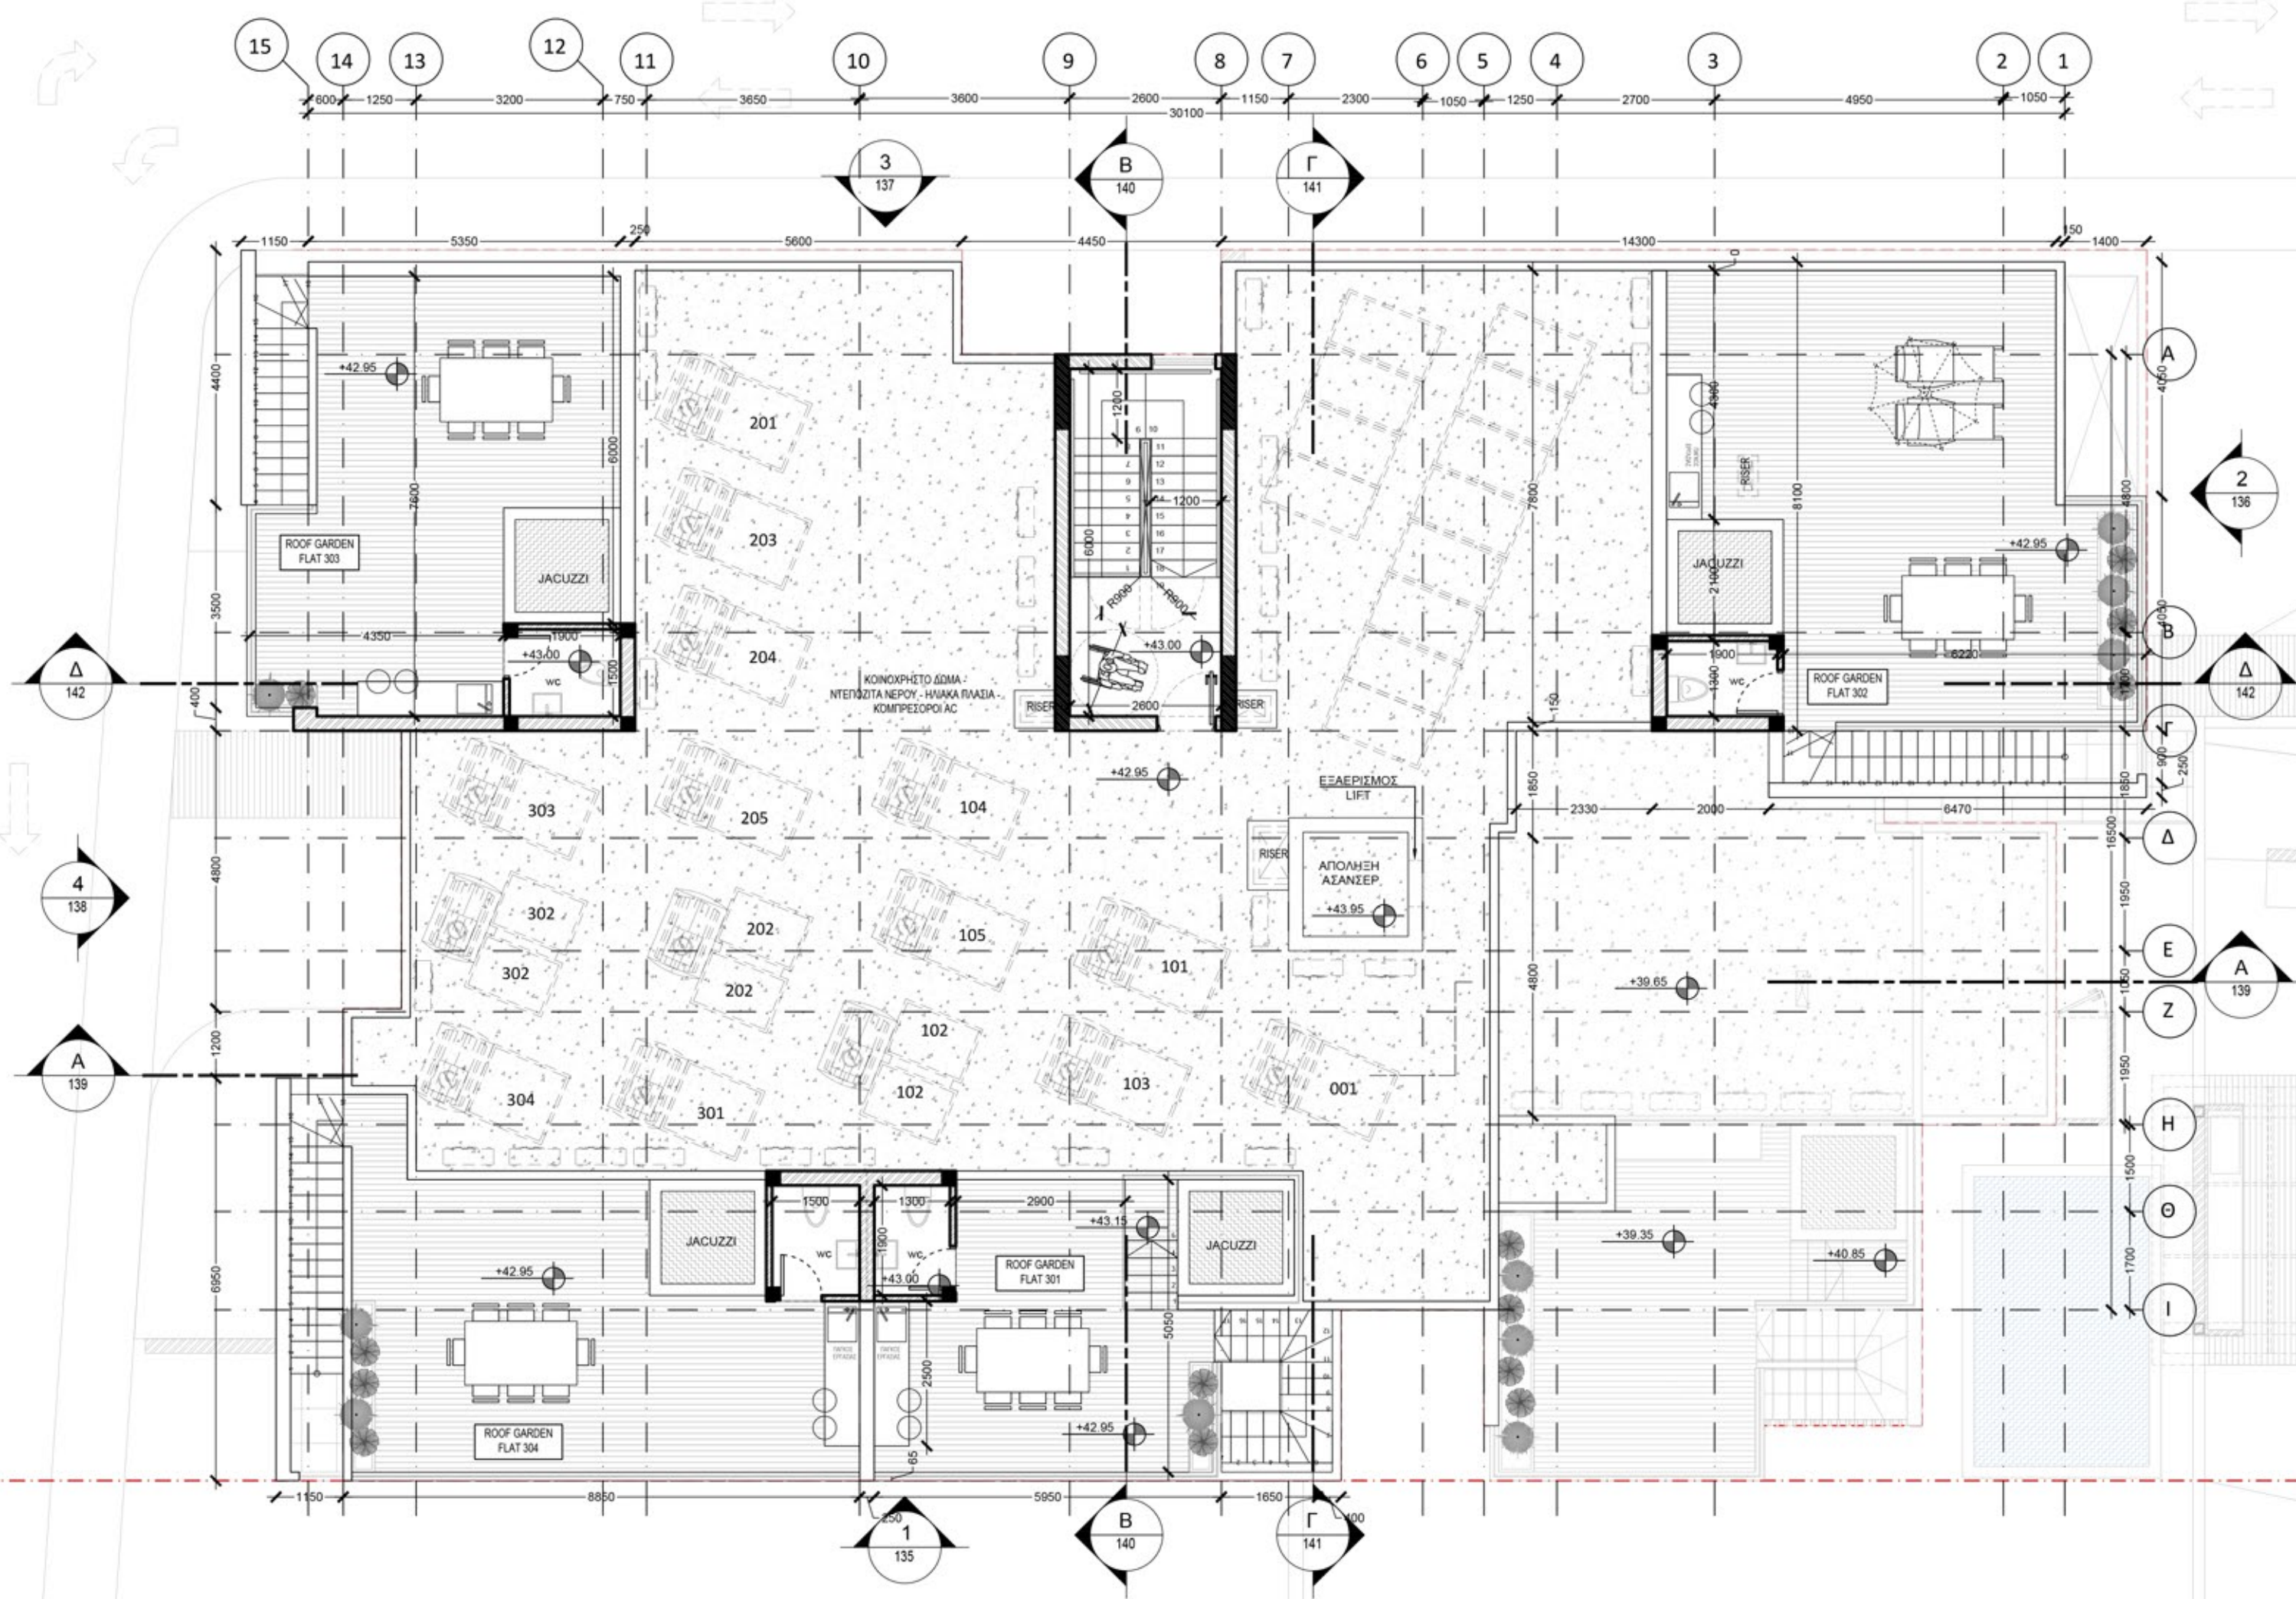

ΥΠΟΜΝΗΜΑ:  
 ● ΠΡΟΤΕΙΝΟΜΕΝΑ ΨΩΜΕΤΡΑ  
 ● ΥΦΙΣΤΑΜΕΝΑ ΨΩΜΕΤΡΑ

Α/Α	ΗΜΕΡΟΜ.	ΑΛΛΑΓΕΣ

**ANPA**  
 ARCHITECTS

8 Τησν, Αρσν 102, Γεωργεσν, 1061 Λησνσν | Τ. + 9021571 | 9104790  
 + λησνσν@anpaarchitects.com | www.anpaarchitects.com

ΥΠΟΓΡΑΦΗ ΑΡΧΙΤΕΚΤΟΝΑ:

ΥΠΟΓΡΑΦΗ ΙΔΙΟΚΤΗΤΗ:

ΕΡΓΟ - PROJECT:  
**ΣΧΕΔΙΑΣΜΟΣ ΠΟΛΥΚΑΤΟΙΚΙΩΝ ΣΤΟ ΔΗΜΟ ΛΙΒΑΔΙΩΝ ΛΑΡΝΑΚΑΣ ΠΟΛΥΚΑΤΟΙΚΙΑ 04**

ΤΙΤΛΟΣ ΣΧΕΔΙΟΥ - DRAWING:  
**ΚΑΤΩΦΗ ΟΡΟΦΗΣ**

ΣΤΑΔΙΟ ΜΕΛΕΤΗΣ - STATUS:  
**ΠΟΛΕΟΔΟΜΙΚΗ ΑΔΕΙΑ**

ΚΑΙΜΑΚΑ@ΑΖ: 1:100 ΗΜΕΡΟΜΗΝΙΑ: **ΟΚΤΩΒΡΙΟΣ 2022**

2 1 . 0 6 6 . G T S


ΑΡΙΘΜΟΣ ΣΧΕΔΙΟΥ **124**

ΚΑΤΩΦΗ ΟΡΟΦΗΣ  
 SCALE 1:100





ΣΗΜΕΙΩΣΕΙΣ:  
 ■ ΣΚΕΛΕΤΟΣ ΑΠΟ ΟΠΛΙΣΜ. ΣΚΥΡΩΜΑ  
 ▨ ΤΟΙΧΟΠΟΙΑ ΑΠΟ ΤΟΥΒΛΟ

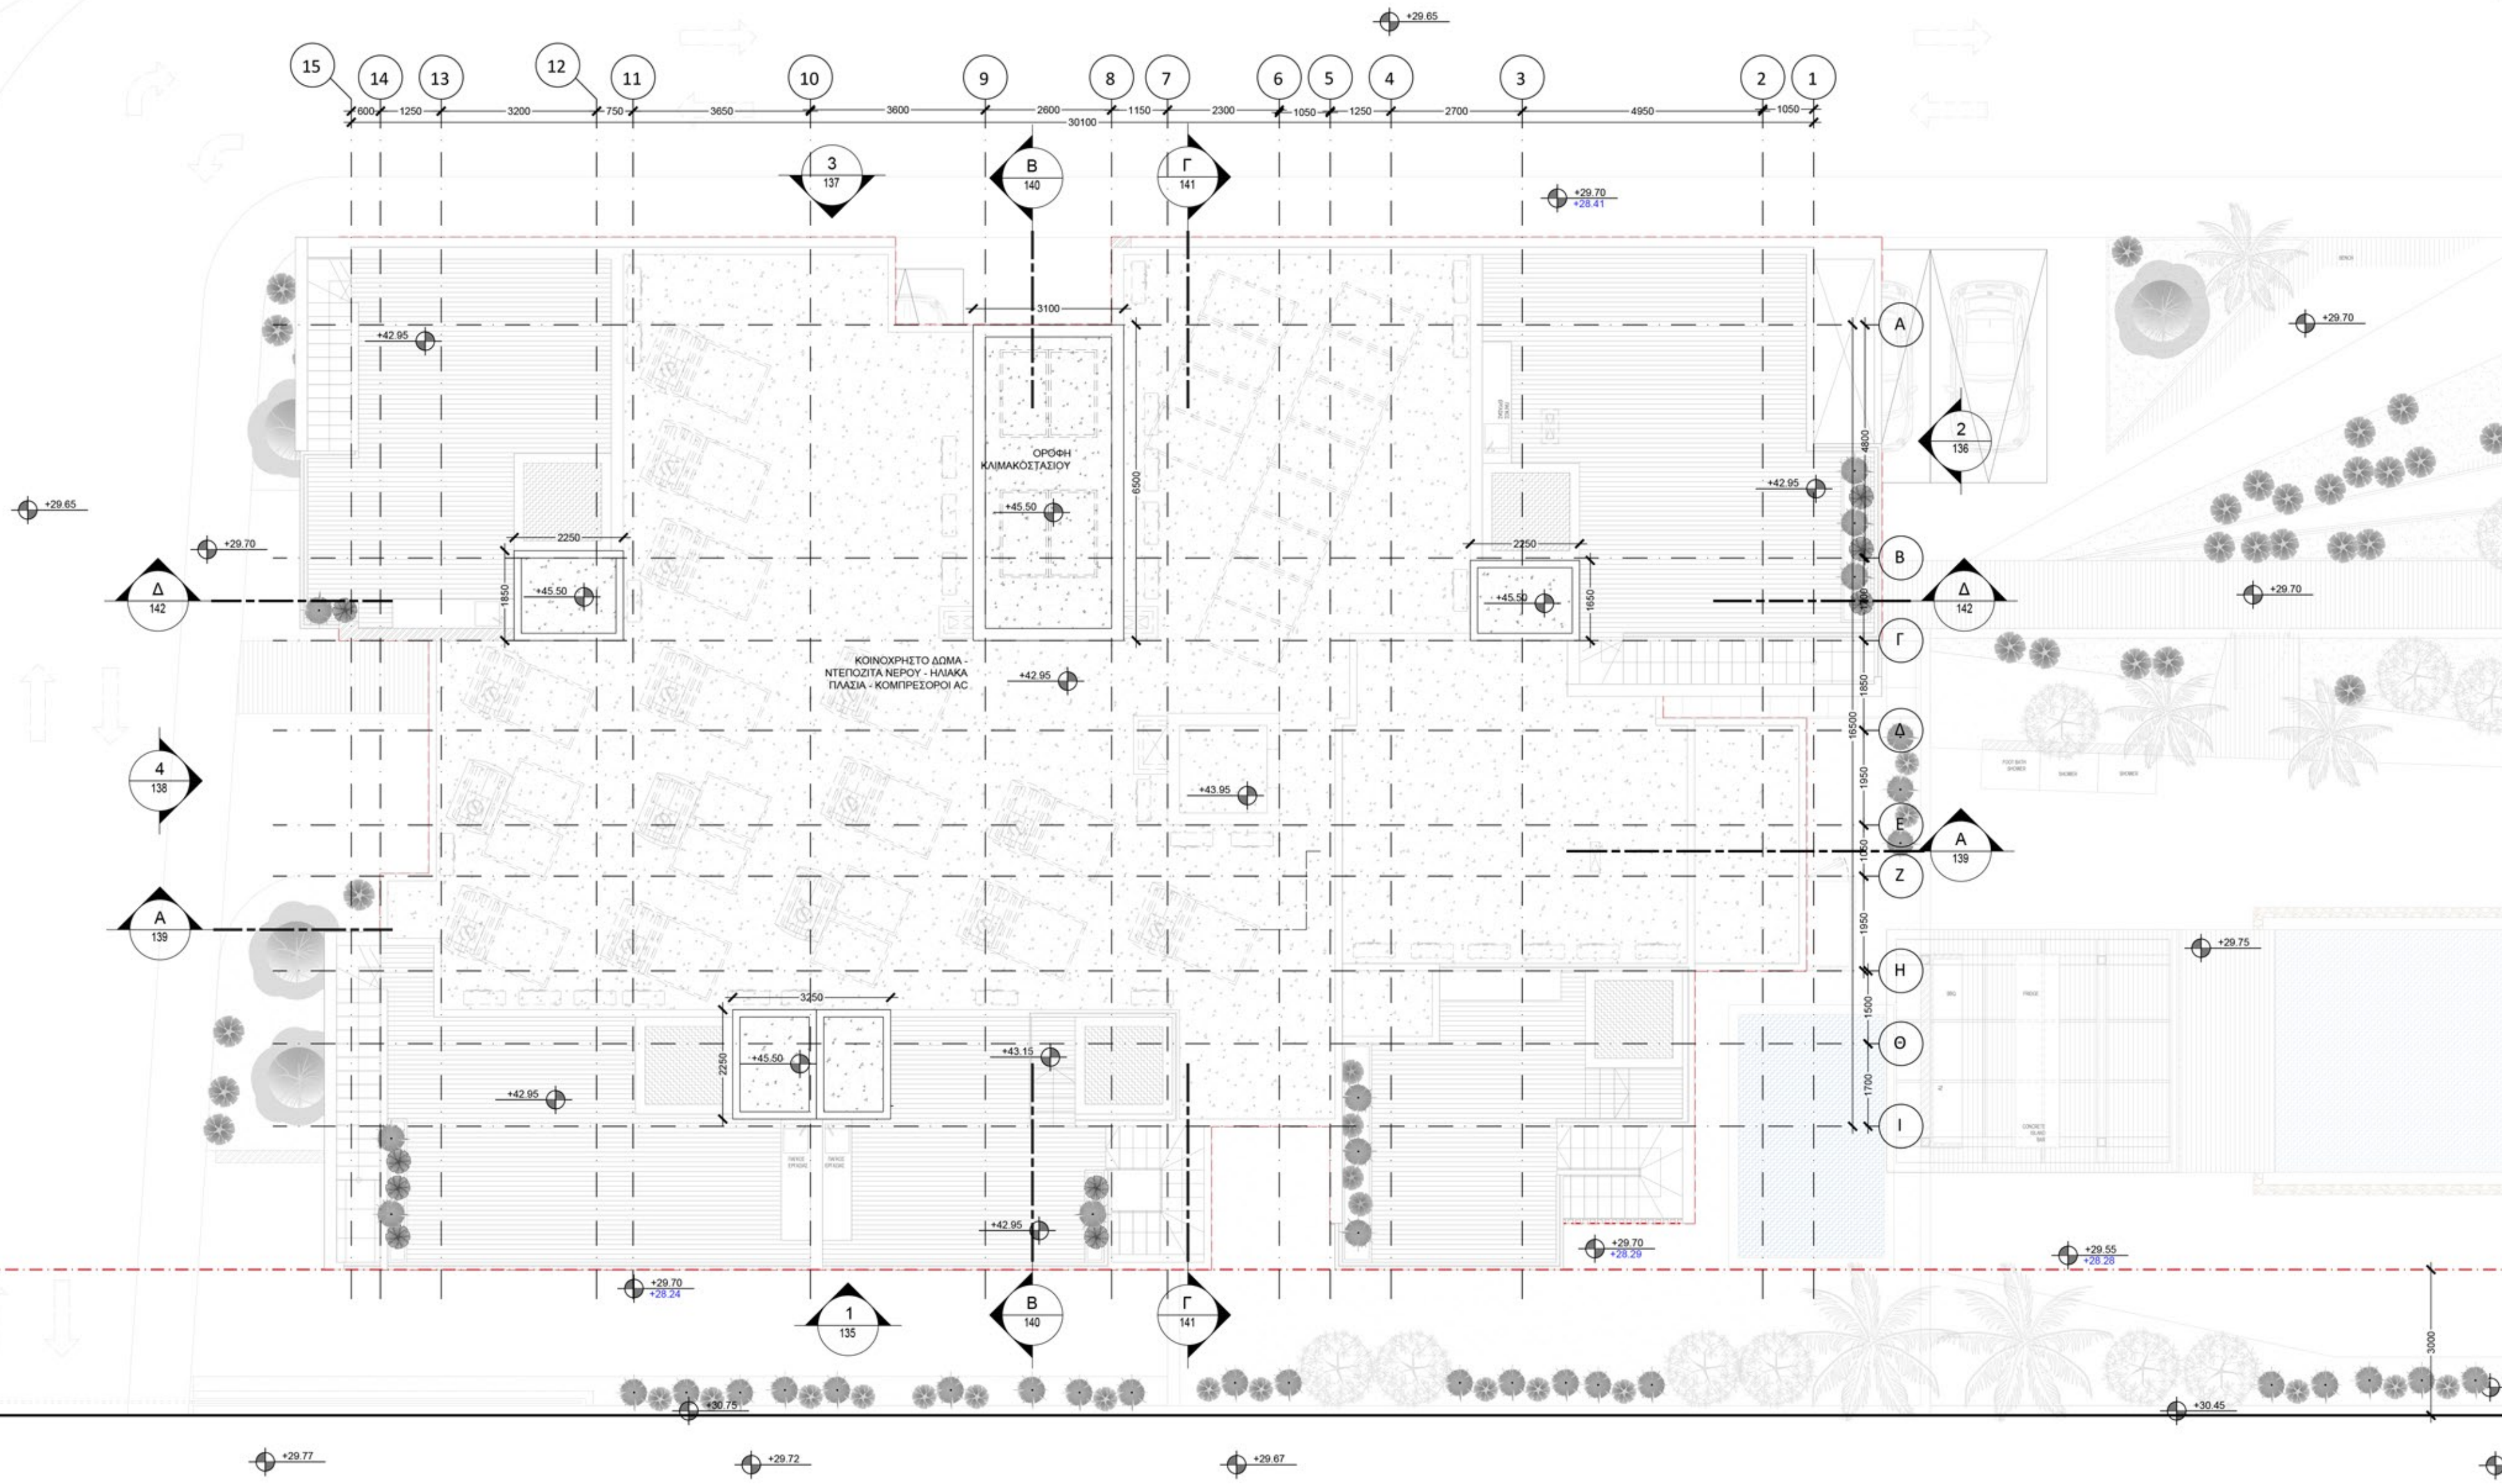

ΥΠΟΜΗΜΑ:  
 ● ΠΡΟΤΕΙΝΟΜΕΝΑ ΥΨΟΜΕΤΡΑ  
 ● ΥΦΙΣΤΑΜΕΝΑ ΥΨΟΜΕΤΡΑ

A/A	ΗΜΕΡΟΜ.	ΑΛΛΑΓΕΣ

**ΑΝΡΑ**  
 ARCHITECTS

8 Πανε. Αρτσ. 152, Γεωμαργα, 4041 Λιβάδιον Τ.Κ. +30237131994790  
 4 Πανεπιστημίου Λαρνακας, 1 Λιβάδιον Τ.Κ. +30237131994790

ΥΠΟΓΡΑΦΗ ΑΡΧΙΤΕΚΤΟΝΑ:

ΥΠΟΓΡΑΦΗ ΙΔΙΟΚΤΗΤΗ:

ΕΡΓΟ - PROJECT:  
 ΣΧΕΔΙΑΣΜΟΣ ΠΟΛΥΚΑΤΟΙΚΙΩΝ ΣΤΟ  
 ΔΗΜΟ ΛΙΒΑΔΙΩΝ ΛΑΡΝΑΚΑΣ  
 ΠΟΛΥΚΑΤΟΙΚΙΑ 04

ΤΙΤΛΟΣ ΣΧΕΔΙΟΥ - DRAWING:  
 ΓΕΝΙΚΟ ΧΩΡΟΤΑΞΙΚΟ ΚΑΙ  
 ΚΑΤΩΦΗ ΟΡΟΦΗΣ

ΣΤΑΔΙΟ ΜΕΛΕΤΗΣ - STATUS:  
 ΠΟΛΕΟΔΟΜΙΚΗ ΑΔΕΙΑ

ΚΛΙΜΑΚΑ@A2: ΗΜΕΡΟΜΗΝΙΑ:  
 1:100 ΟΚΤΩΒΡΙΟΣ 2022

21.066.G.T.S

ΑΡΙΘΜΟΣ ΣΧΕΔΙΟΥ 125

