



ΣΗΜΕΙΩΣΕΙΣ:

- ΣΚΕΛΕΤΟΣ ΑΠΟ ΟΠΛΙΣΜ. ΣΚΥΡΟΔΕΜΑ
- ΤΟΙΧΟΠΟΙΑ ΑΠΟ ΤΟΥΒΛΟ

ΥΠΟΜΝΗΜΑ:

- ΠΡΟΤΙΝΟΜΕΝΑ ΥΨΟΜΕΤΡΑ
- ΥΦΙΣΤΑΜΕΝΑ ΥΨΟΜΕΤΡΑ

A/A	ΗΜΕΡΟΜ.	ΑΛΛΑΓΕΣ

**ANPA**  
ARCHITECTS

ΥΠΟΓΡΑΦΗ ΑΡΧΙΤΕΚΤΟΝΑ:

ΥΠΟΓΡΑΦΗ ΙΔΙΟΚΤΗΤΗ:

ΕΡΓΟ - PROJECT:  
**ΣΧΕΔΙΑΣΜΟΣ ΠΟΛΥΚΑΤΟΙΚΙΩΝ ΣΤΟ ΔΗΜΟ ΛΙΒΑΔΙΩΝ ΛΑΡΝΑΚΑΣ ΠΟΛΥΚΑΤΟΙΚΙΑ 05**

ΤΙΤΛΟΣ ΣΧΕΔΙΟΥ - DRAWING:  
**ΚΑΤΟΨΗ ΙΣΟΓΕΙΟΥ - ΠΥΛΩΤΗΣ**

ΣΤΑΔΙΟ ΜΕΛΕΤΗΣ - STATUS:  
**ΠΟΛΕΟΔΟΜΙΚΗ ΑΔΕΙΑ**

ΚΛΙΜΑΚΑ/A2: **1:100** ΗΜΕΡΟΜΗΝΙΑ: **ΟΚΤΩΒΡΙΟΣ 2022**

2 1 0 6 6 . G T S

ΑΡΙΘΜΟΣ ΣΧΕΔΙΟΥ **120**

ΚΑΤΟΨΗ ΙΣΟΓΕΙΟΥ - ΠΥΛΩΤΗΣ  
SCALE 1:100





ΚΑΤΟΨΗ 1ου ΟΡΟΦΟΥ  
SCALE 1:100

ΣΗΜΕΙΩΣΕΙΣ:  
 ■ ΣΚΕΛΕΤΟΣ ΑΠΟ ΟΠΛΙΣΜ. ΣΚΥΡΟΔΕΜΑ  
 ▨ ΤΟΙΧΟΠΟΙΑ ΑΠΟ ΤΟΥΒΛΟ

ΥΠΟΜΗΝΗΜΑ:  
 ● ΠΡΟΤΙΝΟΜΕΝΑ ΥΨΟΜΕΤΡΑ  
 ● ΥΦΙΣΤΑΜΕΝΑ ΥΨΟΜΕΤΡΑ

A/A	ΗΜΕΡΟΜ.	ΑΛΛΑΓΕΣ

**ANPA**  
 ARCHITECTS

ΕΤΕΧΝ. Ανατ. 152, Γεωγραφικά, 6013 Λαμία  
 Ηλ. ταχυδρομείο: anpa@anpa.com | anpa@anpa.com

ΥΠΟΓΡΑΦΗ ΑΡΧΙΤΕΚΤΟΝΑ:

ΥΠΟΓΡΑΦΗ ΙΔΙΟΚΤΗΤΗ:

ΕΡΓΟ - ΠΡΟΪΕΚΤ:  
**ΣΧΕΔΙΑΣΜΟΣ ΠΟΛΥΚΑΤΟΙΚΙΩΝ ΣΤΟ ΔΗΜΟ ΛΙΒΑΔΙΩΝ ΛΑΡΝΑΚΑΣ ΠΟΛΥΚΑΤΟΙΚΙΑ 05**

ΤΙΤΛΟΣ ΣΧΕΔΙΟΥ - DRAWING:  
**ΚΑΤΟΨΗ 1ου ΟΡΟΦΟΥ**


ΣΤΑΔΙΟ ΜΕΛΕΤΗΣ - STATUS:  
**ΠΟΛΕΟΔΟΜΙΚΗ ΑΔΕΙΑ**

ΚΛΙΜΑΚΑ@A2: 1:100  
 ΗΜΕΡΟΜΗΝΙΑ: ΟΚΤΩΒΡΙΟΣ 2022

2 1 . 0 6 6 . G T S

ΑΡΙΘΜΟΣ ΣΧΕΔΙΟΥ **121**



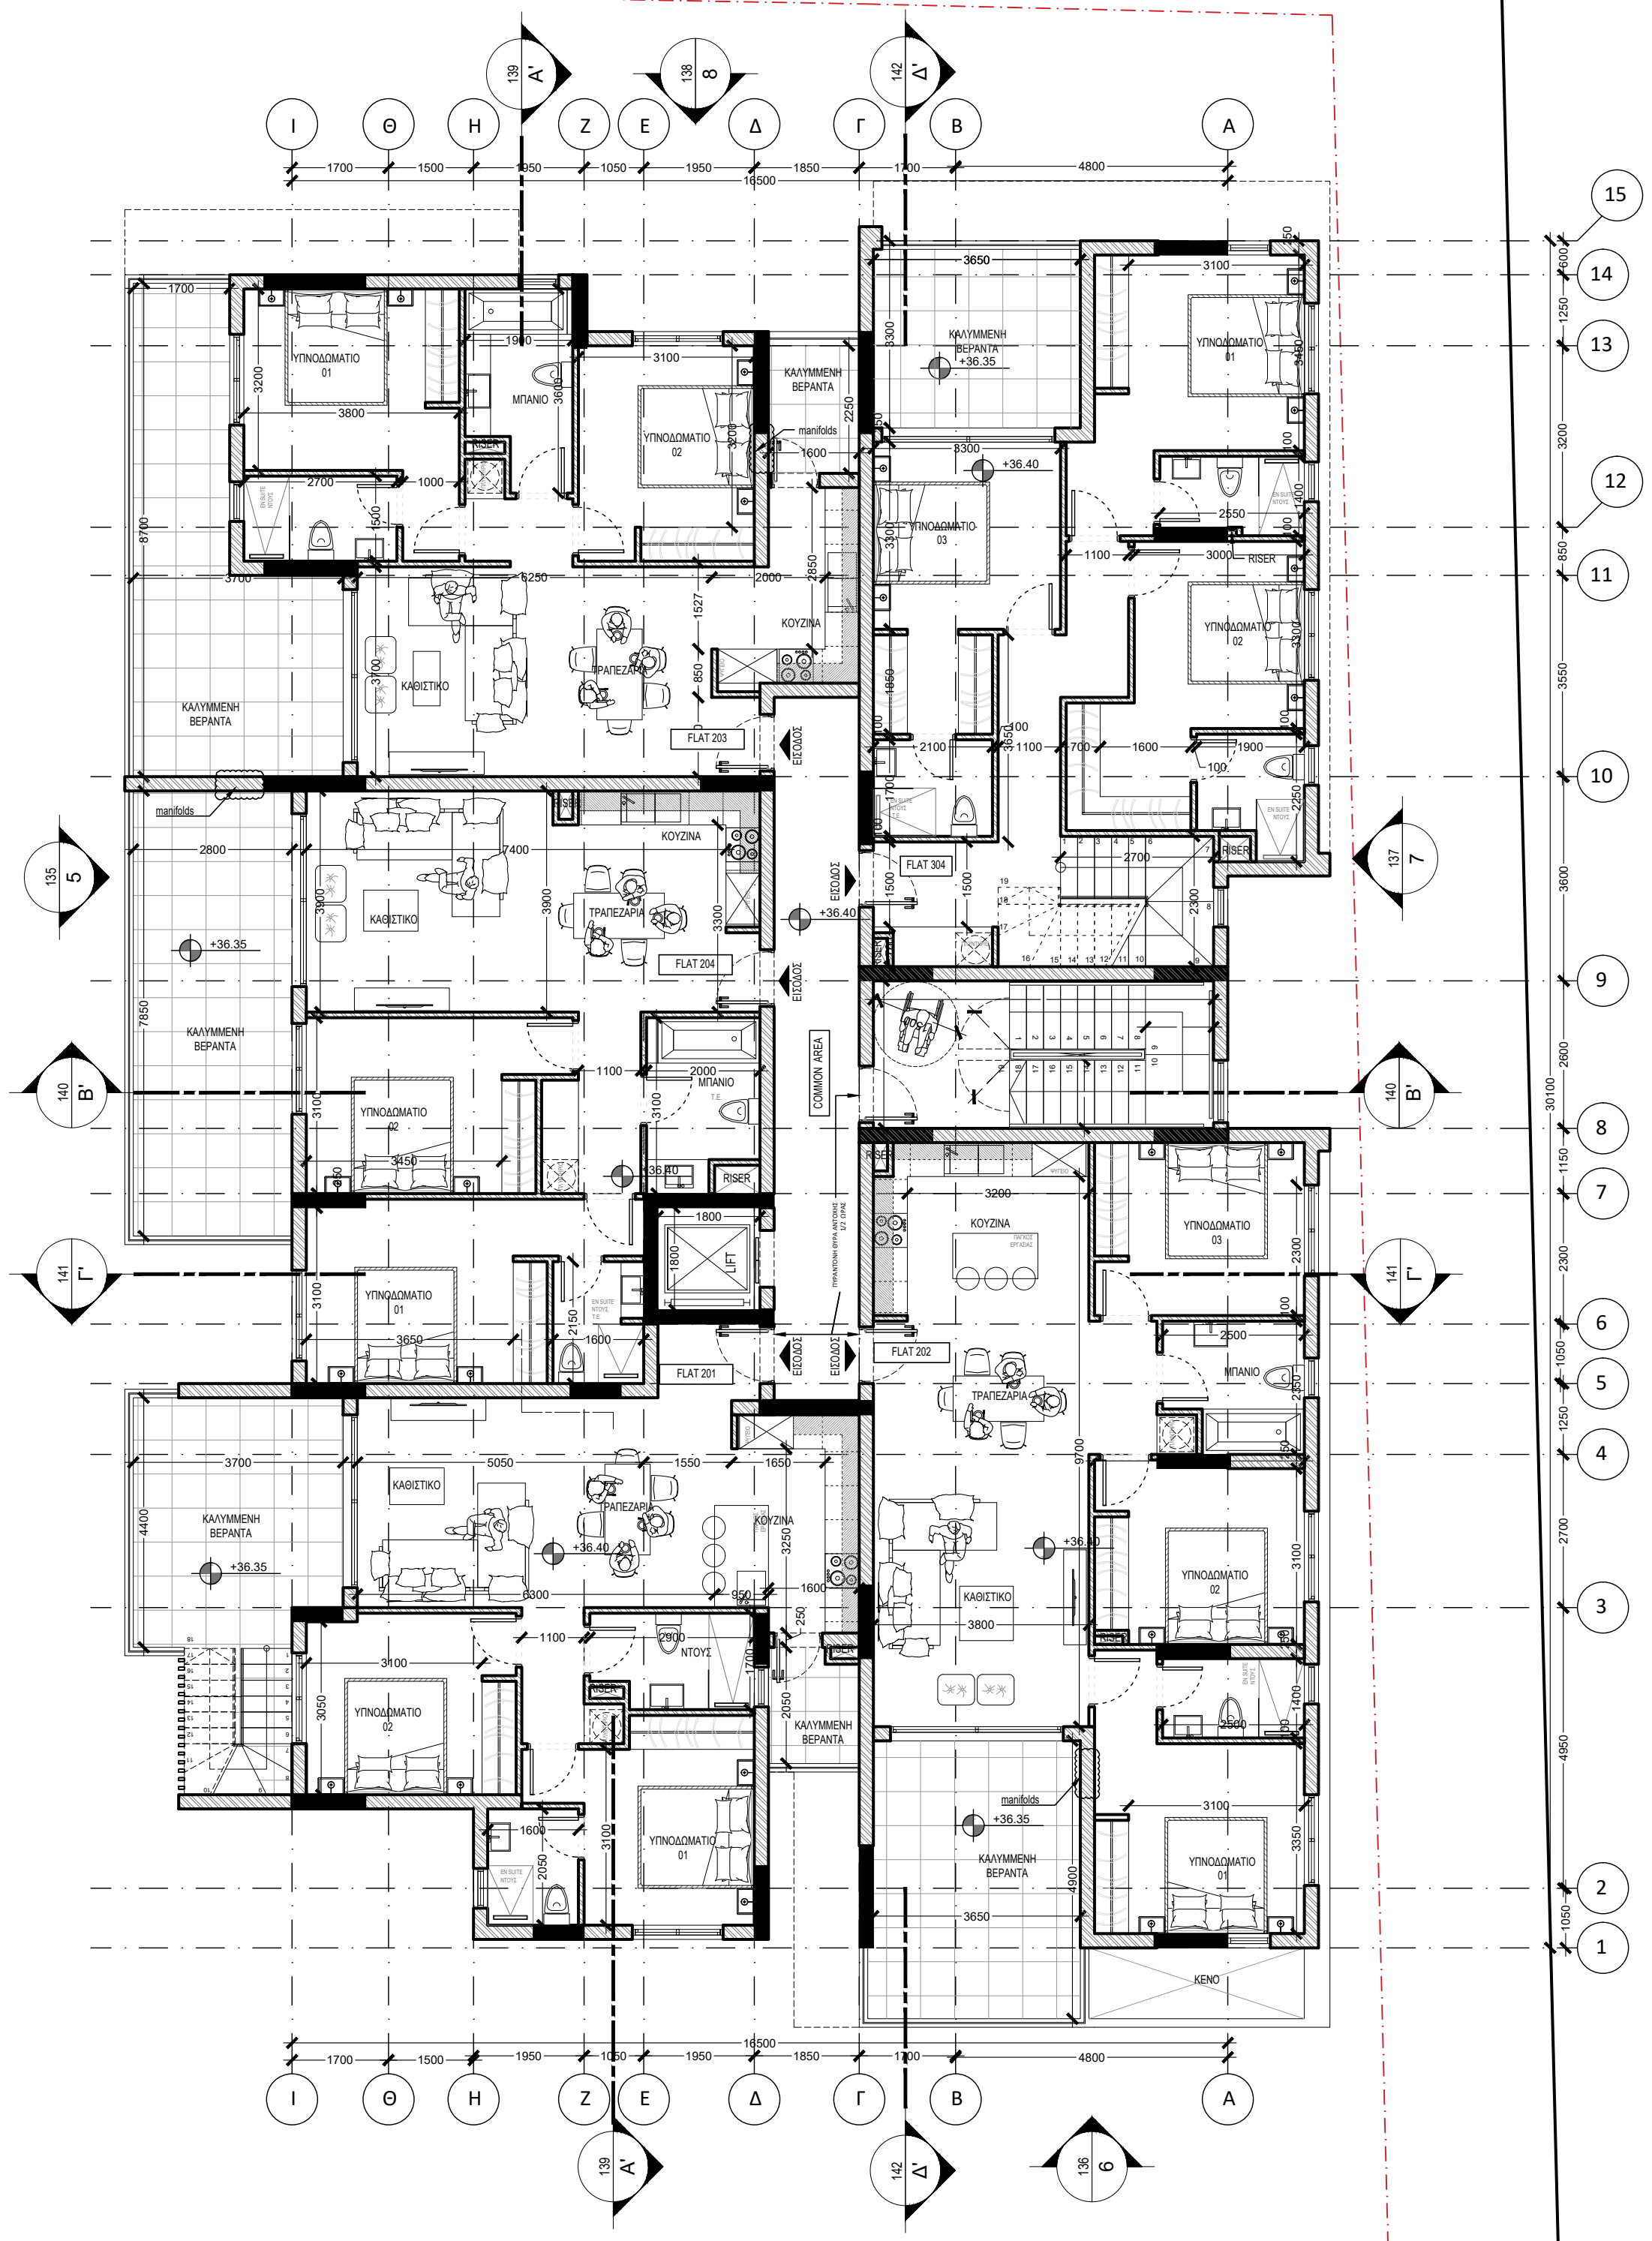

ΚΑΤΟΨΗ 2ου ΟΡΟΦΟΥ  
SCALE 1:100

ΣΗΜΕΙΩΣΕΙΣ:  
 ■ ΣΚΕΛΕΤΟΣ ΑΠΟ ΟΠΛΙΣΜ. ΣΚΥΡΟΔΕΜΑ  
 ▨ ΤΟΙΧΟΠΟΙΑ ΑΠΟ ΤΟΥΒΛΟ

ΥΠΟΜΝΗΜΑ:  
 ● ΠΡΟΤΕΙΝΟΜΕΝΑ ΥΨΟΜΕΤΡΑ  
 ● ΥΦΙΣΤΑΜΕΝΑ ΥΨΟΜΕΤΡΑ

A/A	ΗΜΕΡΟΜ.	ΑΛΛΑΓΕΣ

**ANPA**  
ARCHITECTS

Επίσημο Αρχιτεκτονικό Γραφείο  
 Αρ. Πρωτ. 1522, Γεωργίου, 6013 Λιβαδιού - Τ. +90221711 - +9022790  
 e-mail: anpa@anpaarchitects.com | anpa@anpaarchitects.com

ΥΠΟΓΡΑΦΗ ΑΡΧΙΤΕΚΤΟΝΑ:

ΥΠΟΓΡΑΦΗ ΙΔΙΟΚΤΗΤΗ:

ΕΡΓΟ - PROJECT:  
**ΣΧΕΔΙΑΣΜΟΣ ΠΟΛΥΚΑΤΟΙΚΙΩΝ ΣΤΟ ΔΗΜΟ ΛΙΒΑΔΙΩΝ ΛΑΡΝΑΚΑΣ ΠΟΛΥΚΑΤΟΙΚΙΑ 05**


ΤΙΤΛΟΣ ΣΧΕΔΙΟΥ - DRAWING:  
**ΚΑΤΟΨΗ 2ου ΟΡΟΦΟΥ**


ΣΤΑΔΙΟ ΜΕΛΕΤΗΣ - STATUS:  
**ΠΟΛΥΔΟΜΙΚΗ ΑΔΕΙΑ**

ΚΛΙΜΑΚΑ@A2: 1:100  
 ΗΜΕΡΟΜΗΝΙΑ: ΟΚΤΩΒΡΙΟΣ 2022

2 1 . 0 6 6 . G T S

ΑΡΙΘΜΟΣ ΣΧΕΔΙΟΥ **122**

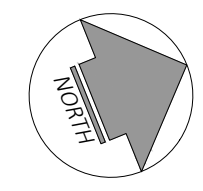

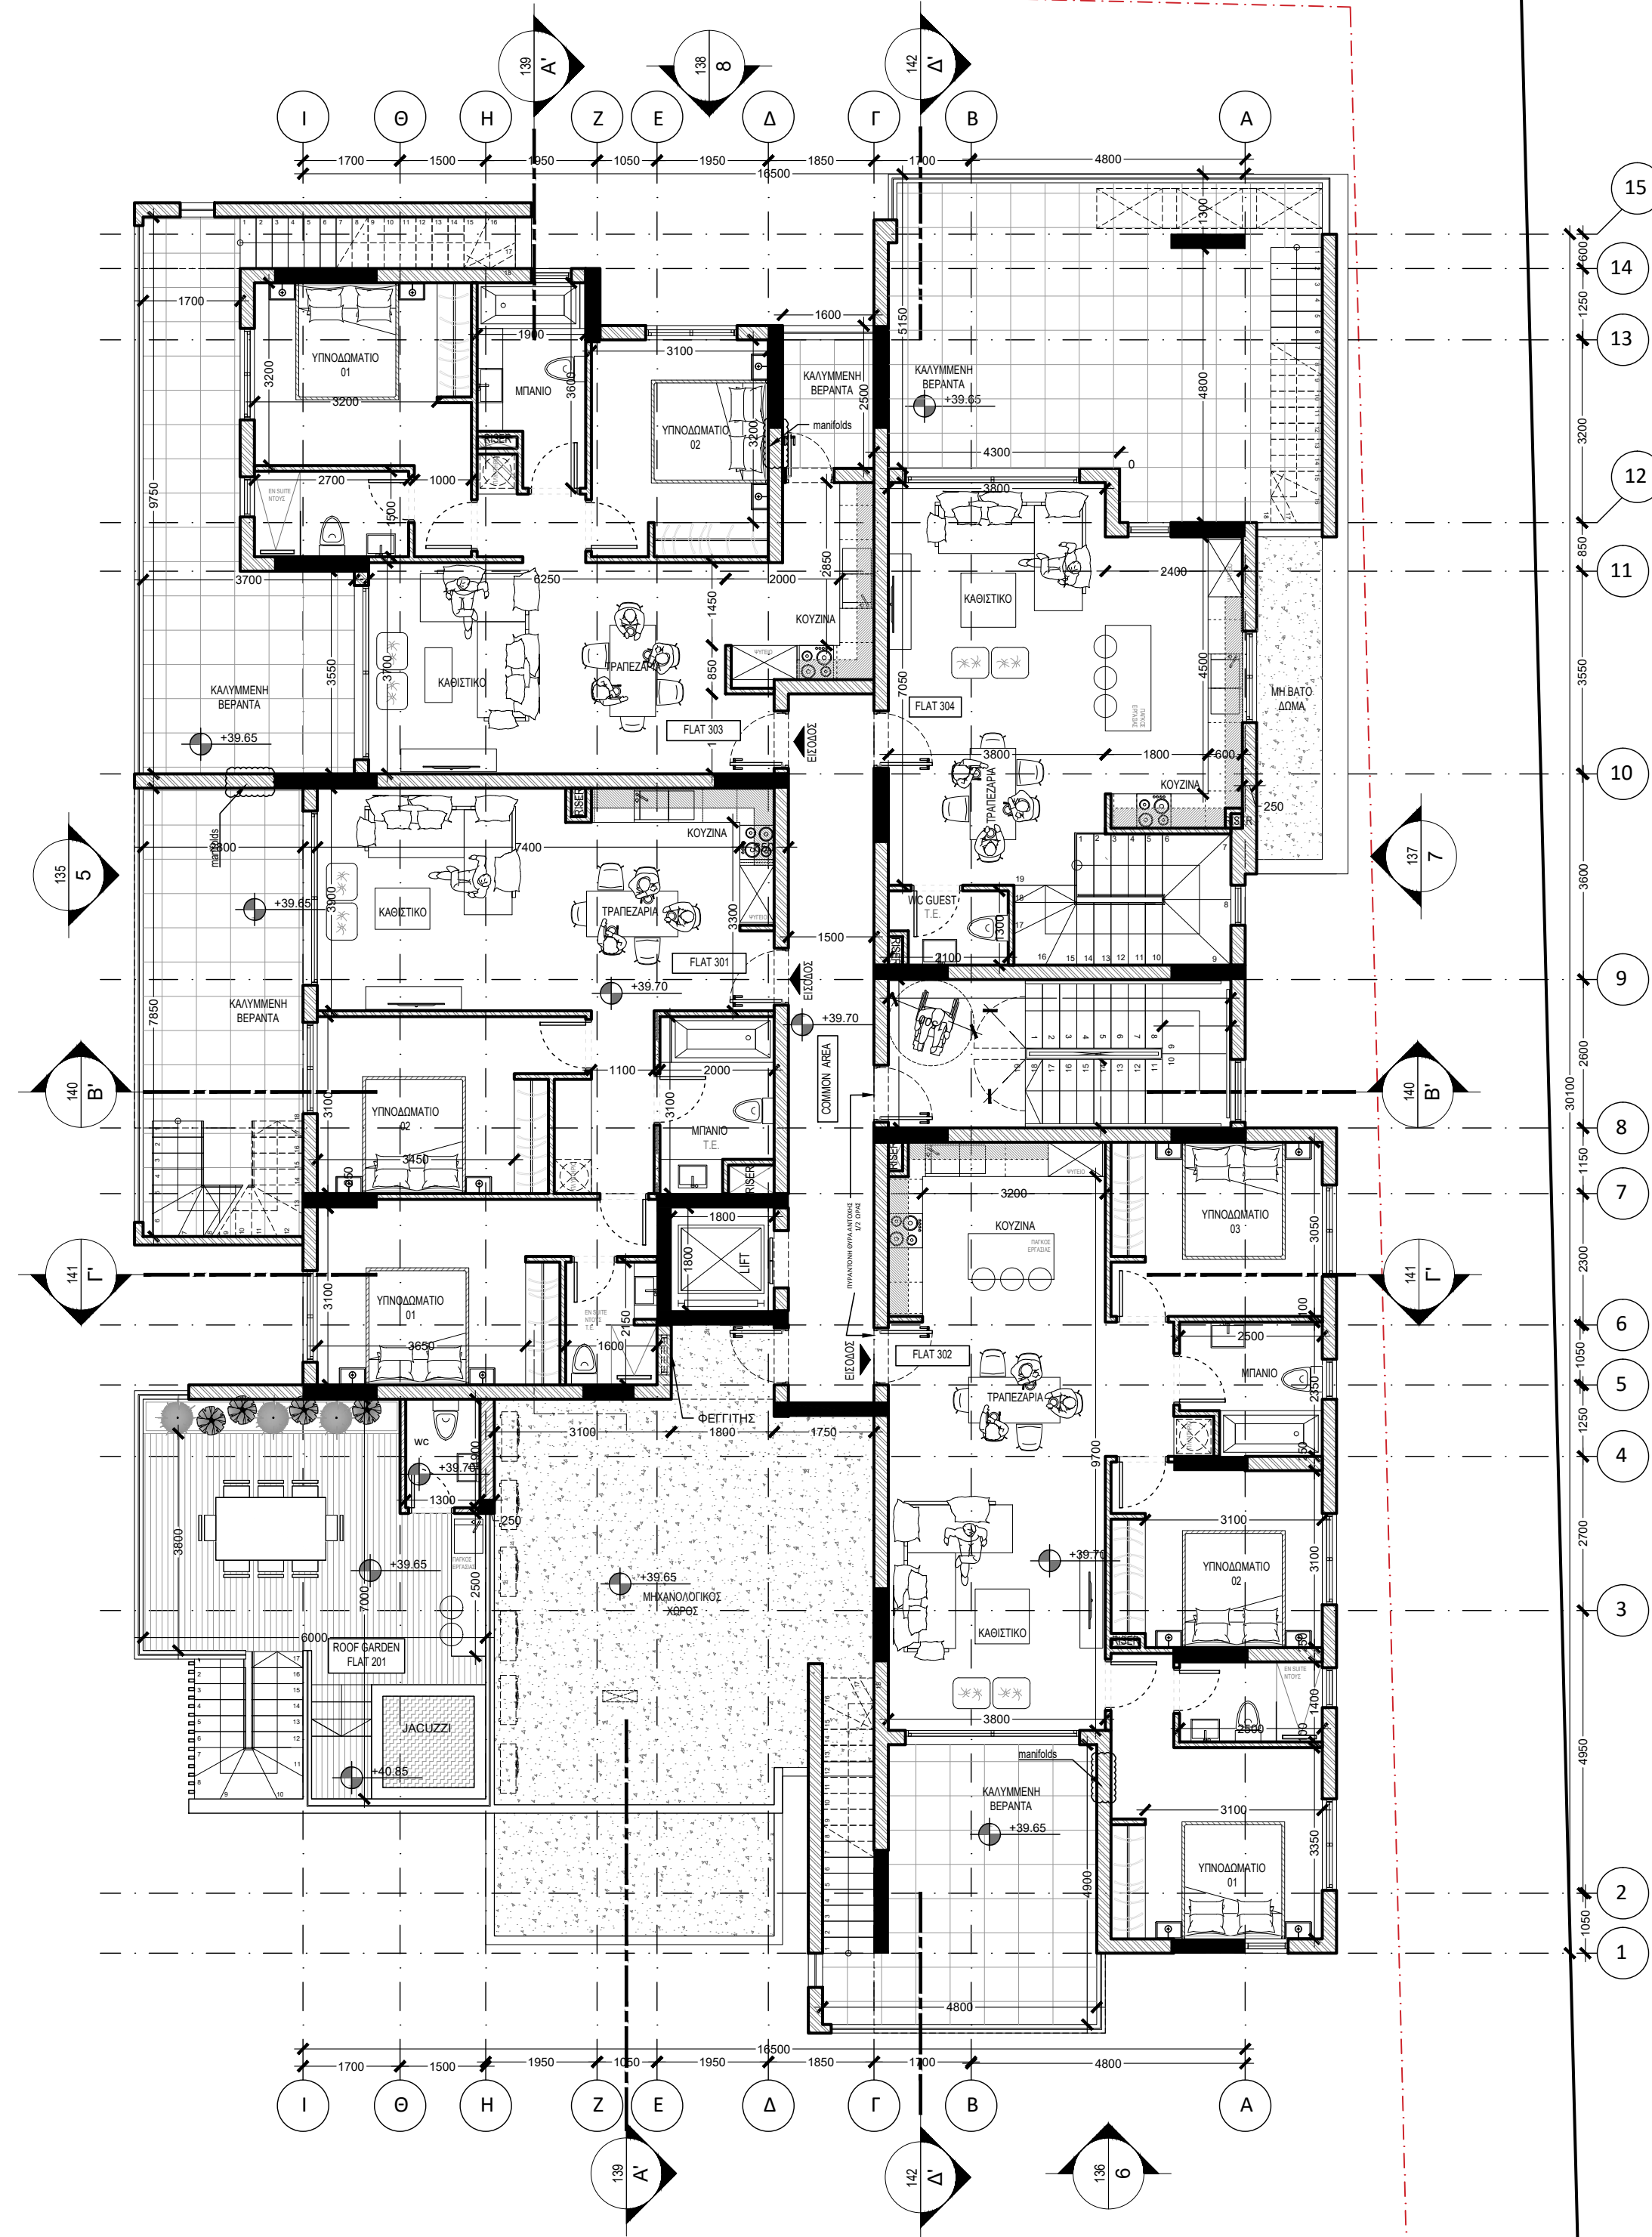

ΣΗΜΕΙΩΣΕΙΣ:  
 ■ ΣΚΕΛΕΤΟΣ ΑΠΟ ΟΠΛΙΣΜ. ΣΚΥΡΟΔΕΜΑ  
 ▨ ΤΟΙΧΟΠΟΙΑ ΑΠΟ ΤΟΥΒΛΑ

ΥΠΟΜΗΝΗΜΑ:  
 ● ΠΡΟΤΙΝΟΜΕΝΑ ΥΨΟΜΕΤΡΑ  
 ● ΥΦΙΣΤΑΜΕΝΑ ΥΨΟΜΕΤΡΑ

A/A	ΗΜΕΡΟΜ.	ΑΛΛΑΓΕΣ

**ANPA**  
 ARCHITECTS

ΕΤΕΧΝ. Ανατ. 152, Γεωγραφικά, 4013 Λιβαδιών - Τ. +90211711 - 99142760  
 e: anpa@anpaarchitects.com | anpa@anpaarchitects.com

ΥΠΟΓΡΑΦΗ ΑΡΧΙΤΕΚΤΟΝΑ:

ΥΠΟΓΡΑΦΗ ΙΔΙΟΚΤΗΤΗ:

ΕΡΓΟ - PROJECT:  
**ΣΧΕΔΙΑΣΜΟΣ ΠΟΛΥΚΑΤΟΙΚΙΩΝ ΣΤΟ ΔΗΜΟ ΛΙΒΑΔΙΩΝ ΛΑΡΝΑΚΑΣ ΠΟΛΥΚΑΤΟΙΚΙΑ 05**


ΤΙΤΛΟΣ ΣΧΕΔΙΟΥ - DRAWING:  
**ΚΑΤΟΨΗ 3ου ΟΡΟΦΟΥ**

ΣΤΑΔΙΟ ΜΕΛΕΤΗΣ - STATUS:  
**ΠΟΛΕΟΔΟΜΙΚΗ ΑΔΕΙΑ**


ΚΛΙΜΑΚΑ@A2: 1:100 ΗΜΕΡΟΜΗΝΙΑ: ΟΚΤΩΒΡΙΟΣ 2022

2 1 . 0 6 6 . G T S

ΑΡΙΘΜΟΣ ΣΧΕΔΙΟΥ **123**

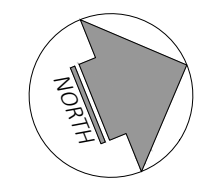



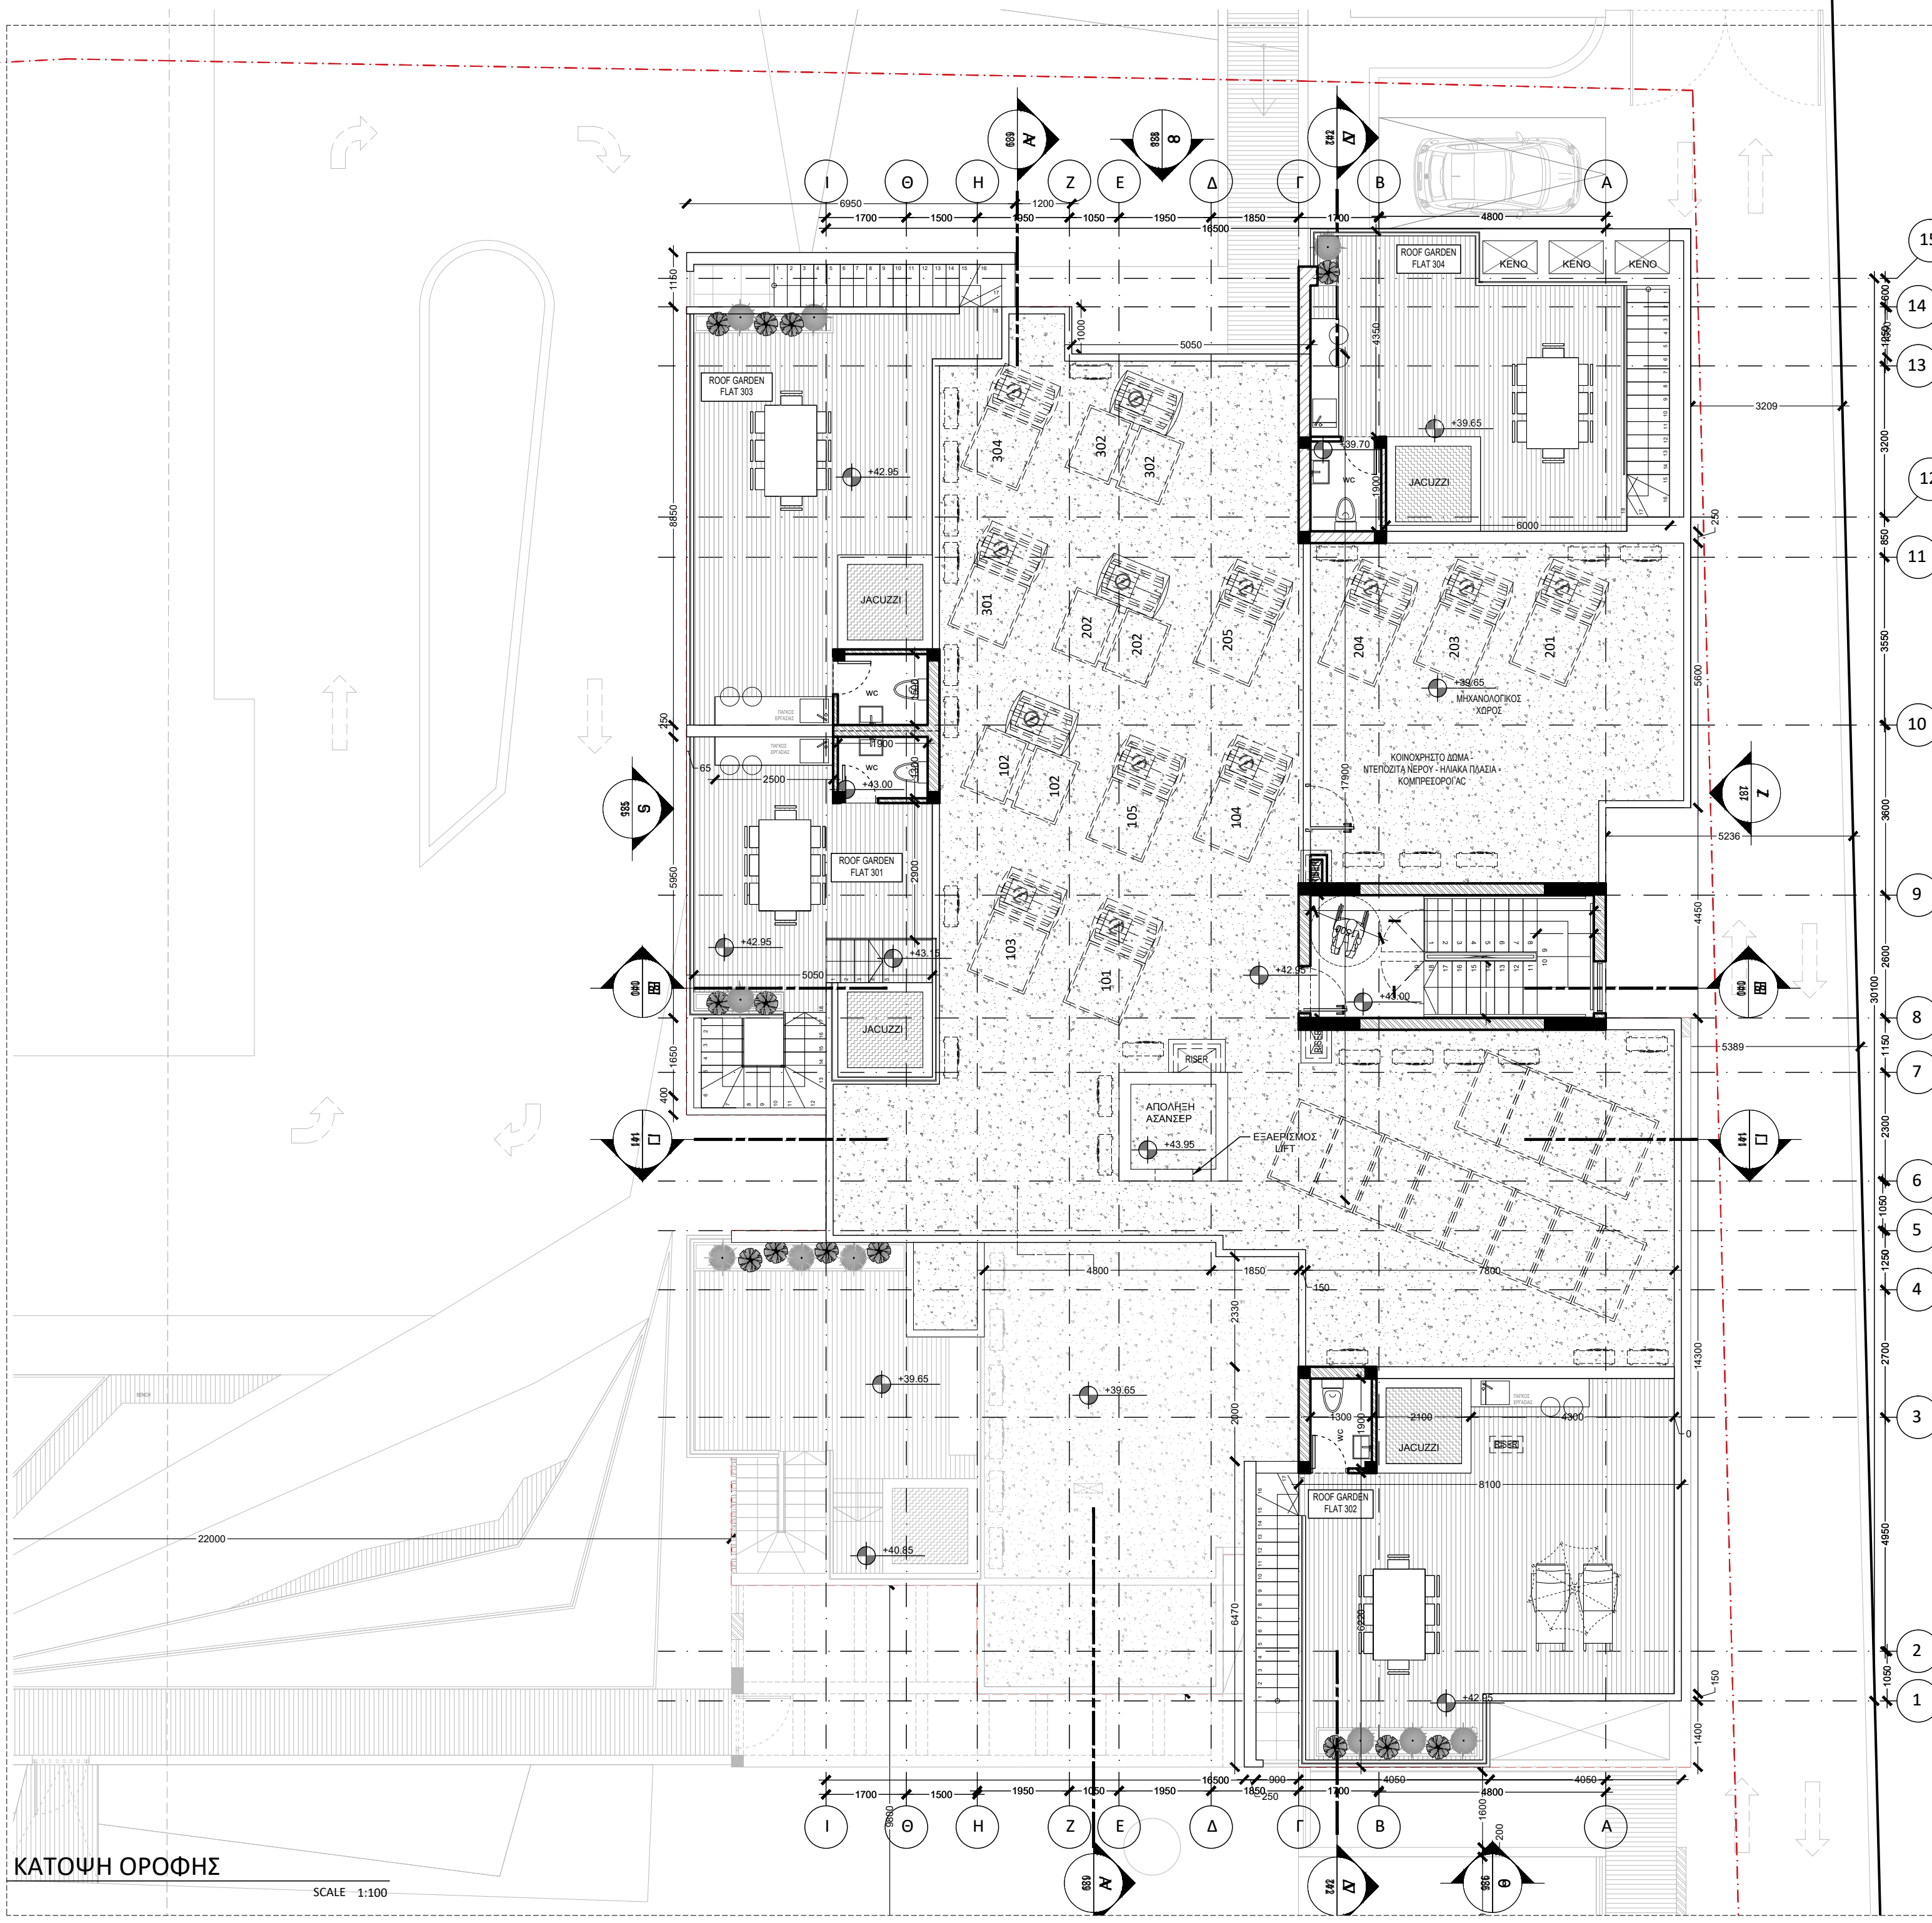

ΚΑΤΟΨΗ ΟΡΟΦΗΣ  
SCALE 1:100

ΣΗΜΕΙΩΣΕΙΣ:  
 ■ ΣΚΕΛΕΤΟΣ ΑΠΟ ΟΠΛΙΣΜ. ΣΚΥΡΟΔΕΜΑ  
 ▨ ΤΟΙΧΟΠΟΙΑ ΑΠΟ ΤΟΥΒΛΟ

ΥΠΟΜΗΜΑ:  
 ● ΠΡΟΤΙΝΟΜΕΝΑ ΥΨΟΜΕΤΡΑ  
 ● ΥΦΙΣΤΑΜΕΝΑ ΥΨΟΜΕΤΡΑ

A/A	ΗΜΕΡΟΜ.	ΑΛΛΑΓΕΣ

**ANPA**  
ARCHITECTS

Επίσημο Αρχιτέκτονα, 6013 Λιβαδίων Τ. - 9922171 - 9922700  
 e: anpa@anpaarchitects.com | anpa@anpaarchitects.com

ΥΠΟΓΡΑΦΗ ΑΡΧΙΤΕΚΤΟΝΑ:

ΥΠΟΓΡΑΦΗ ΙΔΙΟΚΤΗΤΗ:

ΕΡΓΟ - PROJECT:  
**ΣΧΕΔΙΑΣΜΟΣ ΠΟΛΥΚΑΤΟΙΚΙΩΝ ΣΤΟ ΔΗΜΟ ΛΙΒΑΔΙΩΝ ΛΑΡΝΑΚΑΣ ΠΟΛΥΚΑΤΟΙΚΙΑ 05**


ΤΙΤΛΟΣ ΣΧΕΔΙΟΥ - DRAWING:  
**ΚΑΤΟΨΗ ΟΡΟΦΗΣ**

ΣΤΑΔΙΟ ΜΕΛΕΤΗΣ - STATUS:  
**ΠΟΛΕΟΔΟΜΙΚΗ ΑΔΕΙΑ**


ΚΛΙΜΑΚΑ@A2: **1:100** ΗΜΕΡΟΜΗΝΙΑ: **ΟΚΤΩΒΡΙΟΣ 2022**

2 1 . 0 6 6 . G T S

ΑΡΙΘΜΟΣ ΣΧΕΔΙΟΥ **124**

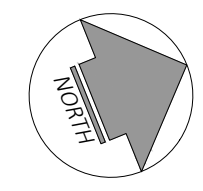



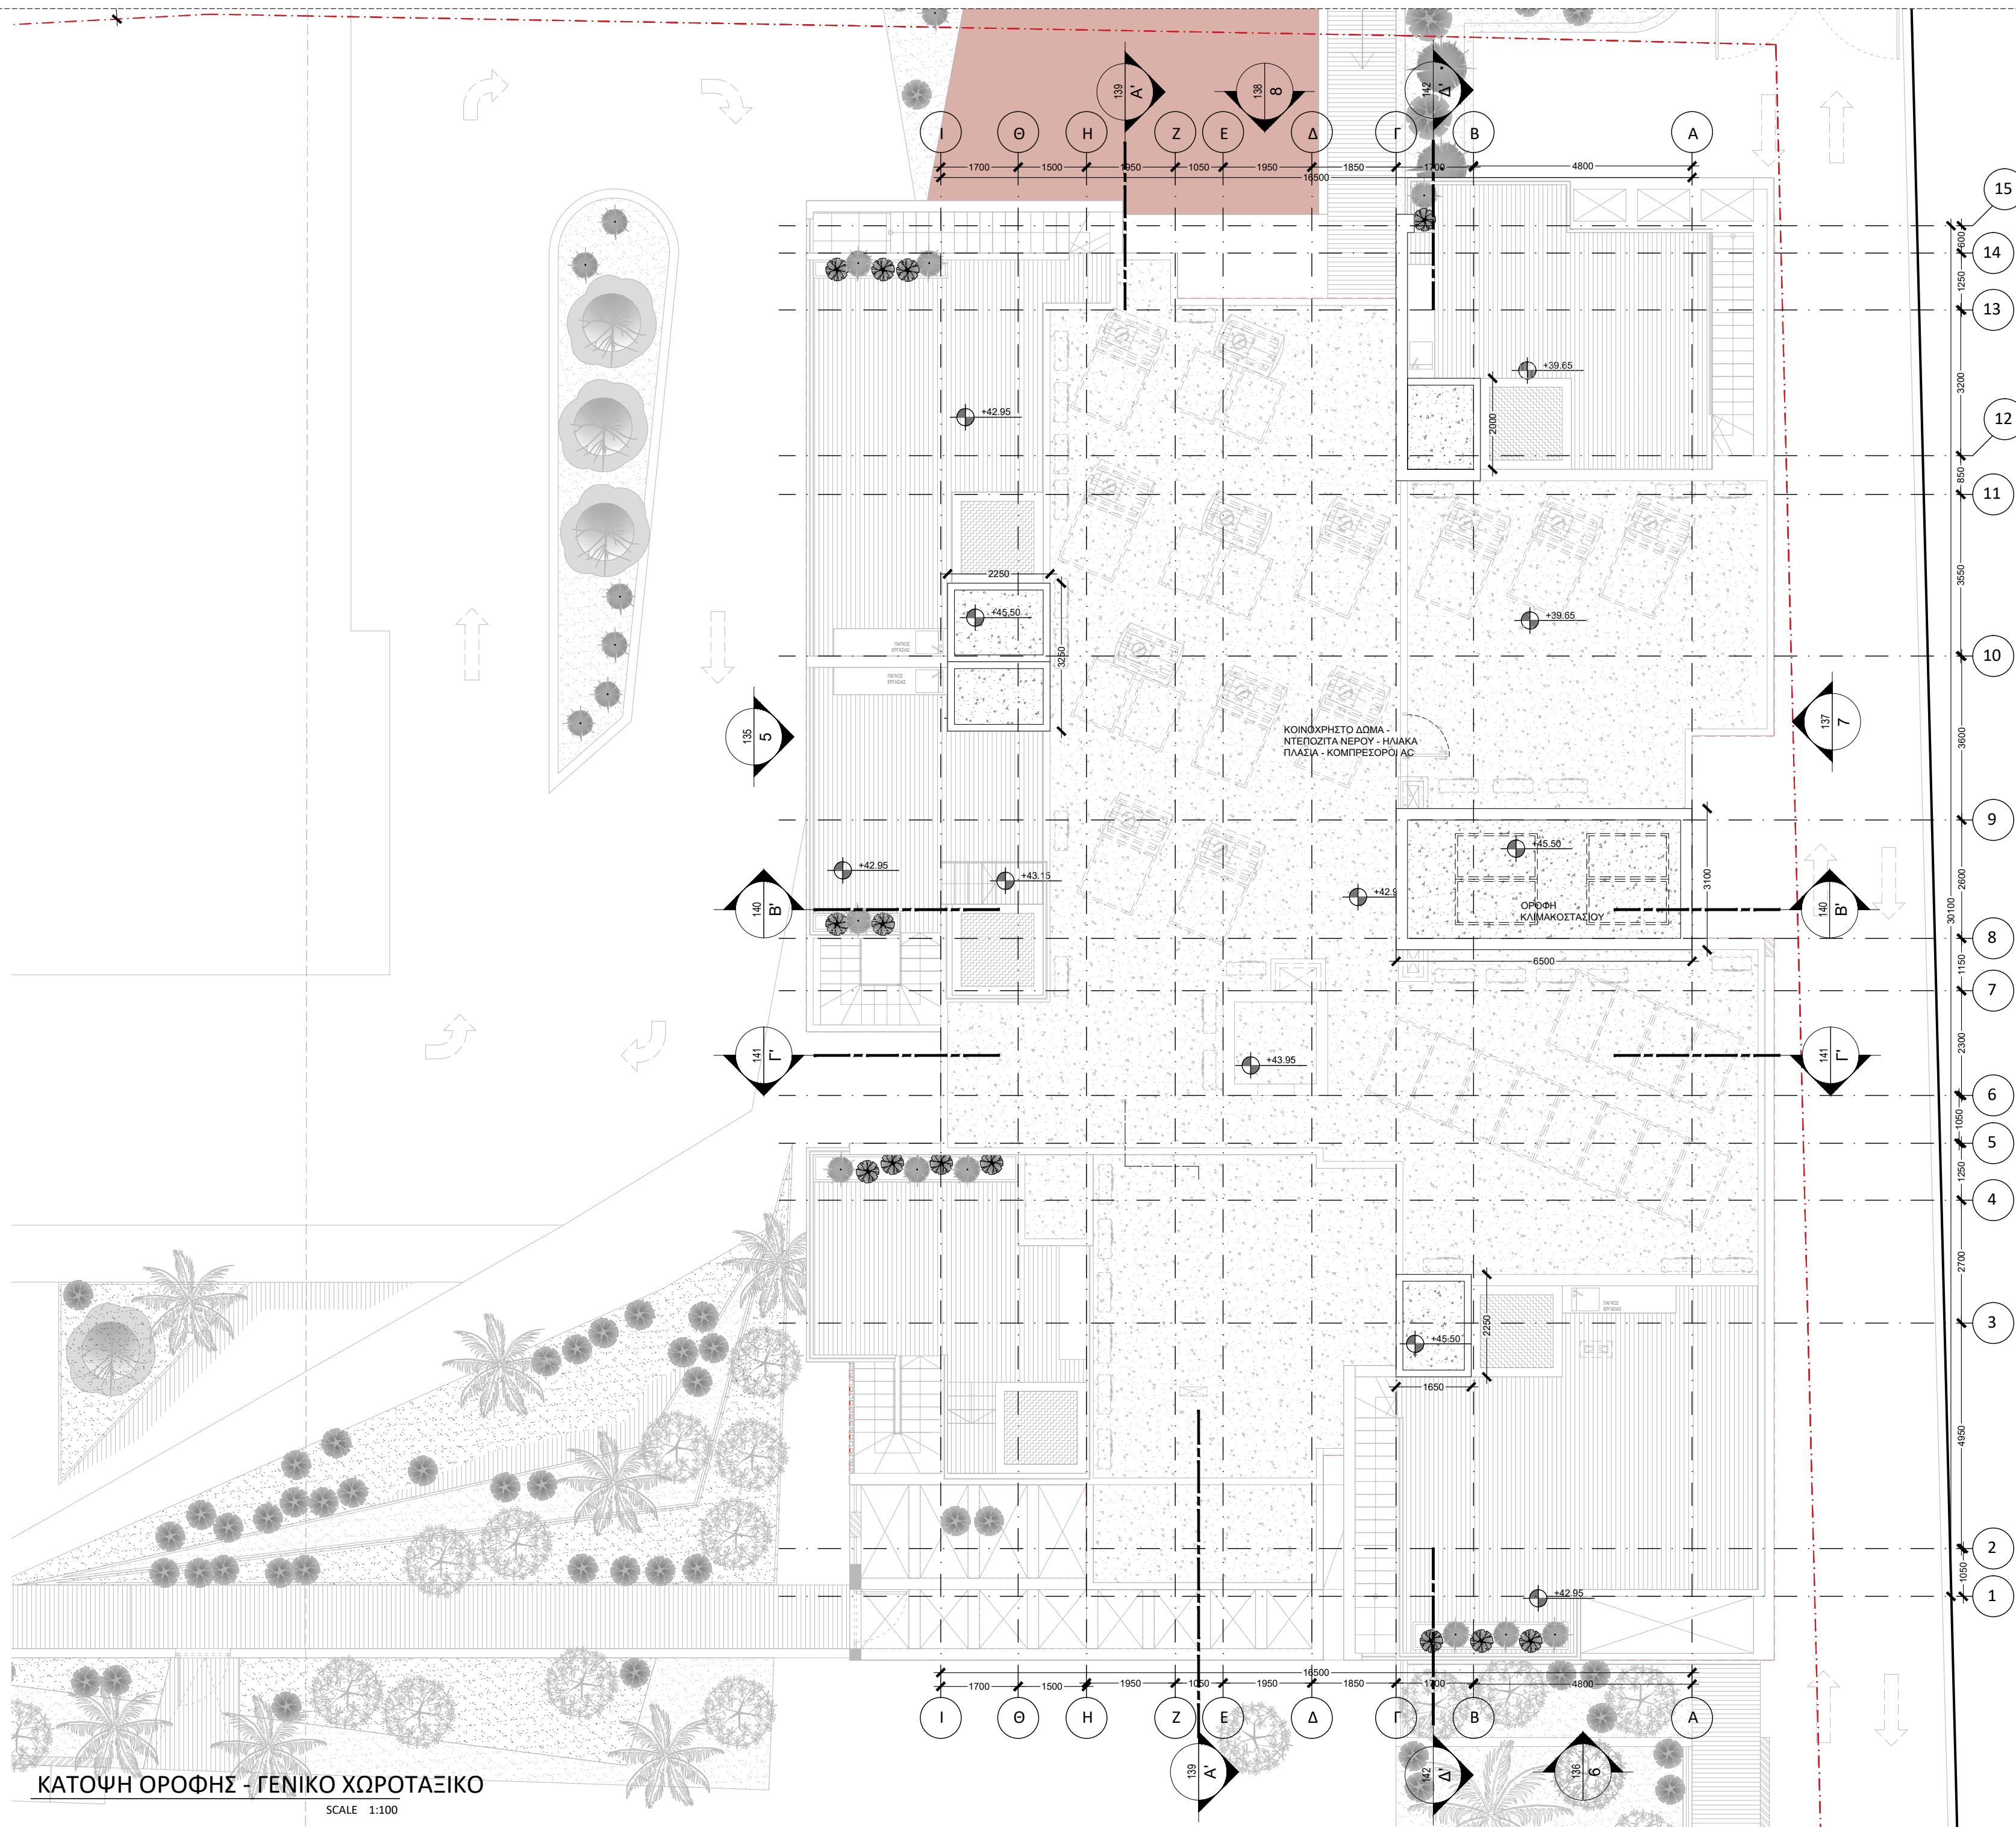

ΚΑΤΟΨΗ ΟΡΟΦΗΣ - ΓΕΝΙΚΟ ΧΩΡΟΤΑΞΙΚΟ  
SCALE 1:100

ΣΗΜΕΙΩΣΕΙΣ:  
 ■ ΣΚΕΛΕΤΟΣ ΑΠΟ ΟΠΛΙΣΜ. ΣΚΥΡΟΔΕΜΑ  
 ▨ ΤΟΙΧΟΠΟΙΑ ΑΠΟ ΤΟΥΒΛΟ

ΥΠΟΜΝΗΜΑ:  
 ● ΠΡΟΤΙΝΟΜΕΝΑ ΥΨΟΜΕΤΡΑ  
 ● ΥΦΙΣΤΑΜΕΝΑ ΥΨΟΜΕΤΡΑ

A/A	ΗΜΕΡΟΜ.	ΑΛΛΑΓΕΣ

**ANPA**  
ARCHITECTS

Επίσημο Αρχιτέκτονα, Εθνική Σχολή Αρχιτεκτόνων, Τ. 99221171 | 99227900  
 e: anpa@anpaarchitects.com | anpa@anpaarchitects.com

ΥΠΟΓΡΑΦΗ ΑΡΧΙΤΕΚΤΟΝΑ:

ΥΠΟΓΡΑΦΗ ΙΔΙΟΚΤΗΤΗ:

ΕΡΓΟ - PROJECT:  
**ΣΧΕΔΙΑΣΜΟΣ ΠΟΛΥΚΑΤΟΙΚΙΩΝ ΣΤΟ ΔΗΜΟ ΛΙΒΑΔΙΩΝ ΛΑΡΝΑΚΑΣ ΠΟΛΥΚΑΤΟΙΚΙΑ 05**

ΤΙΤΛΟΣ ΣΧΕΔΙΟΥ - DRAWING:  
**ΓΕΝΙΚΟ ΧΩΡΟΤΑΞΙΚΟ ΚΑΙ ΚΑΤΟΨΗ ΟΡΟΦΗΣ**

ΣΤΑΔΙΟ ΜΕΛΕΤΗΣ - STATUS:  
**ΠΟΛΕΟΔΟΜΙΚΗ ΑΔΕΙΑ**

ΚΛΙΜΑΚΑ@A2: 1:100  
 ΗΜΕΡΟΜΗΝΙΑ: ΟΚΤΩΒΡΙΟΣ 2022

2 1 . 0 6 6 . G T S

ΑΡΙΘΜΟΣ ΣΧΕΔΙΟΥ **125**

